



REPUBLIKA SLOVENIJA
MINISTRSTVO ZA OKOLJE IN PROSTOR
DIREKCIJA REPUBLIKE SLOVENIJE ZA VODE



EVROPSKA UNIJA
EVROPSKI SKLAD ZA
REGIONALNI RAZVOJ
NALOŽBA V VAŠO PRIHODNOST




ZMANJŠANJE POPLAVNE
OGROŽENOSTI OB MEŽI
IN MISLINJI

Zagotovitev poplavne varnosti porečja Drave - območje Meže z Mislinjo

Naložbo financirata Evropska Unija iz Evropskega sklada za
regionalni razvoj in Republika Slovenija



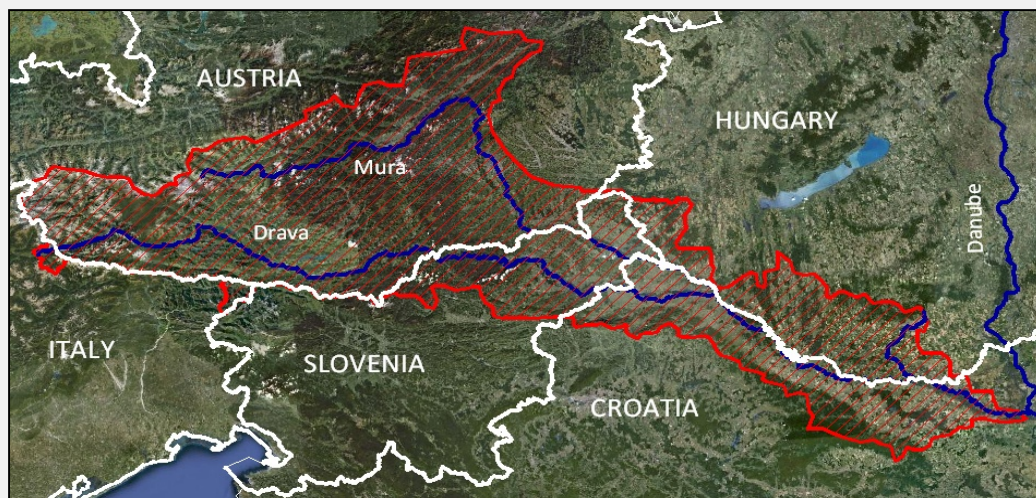

Geografija

Institucionalna in teritorialna organiziranost upravljanja z vodami



Merilo: 1:1100 000. Vir: Agencija Republike Slovenije za okolje, 2007.



V zadnjih 25 letih
so poplavni dogodki
v Evropi povzročili
izjemne škode;
samo v Sloveniji smo
imeli za 2,1 milijard EUR
poplavnih škod

Izhodišča


Poplavna direktiva 2007

Načrt zmanjševanja poplavne
ogroženosti v Sloveniji 2017

OP ROPI 2007-2014


Operativni program EU kohezijske
politike 2014-2020

Zagotovitev poplavne varnosti na
porečju Drave - I. faza

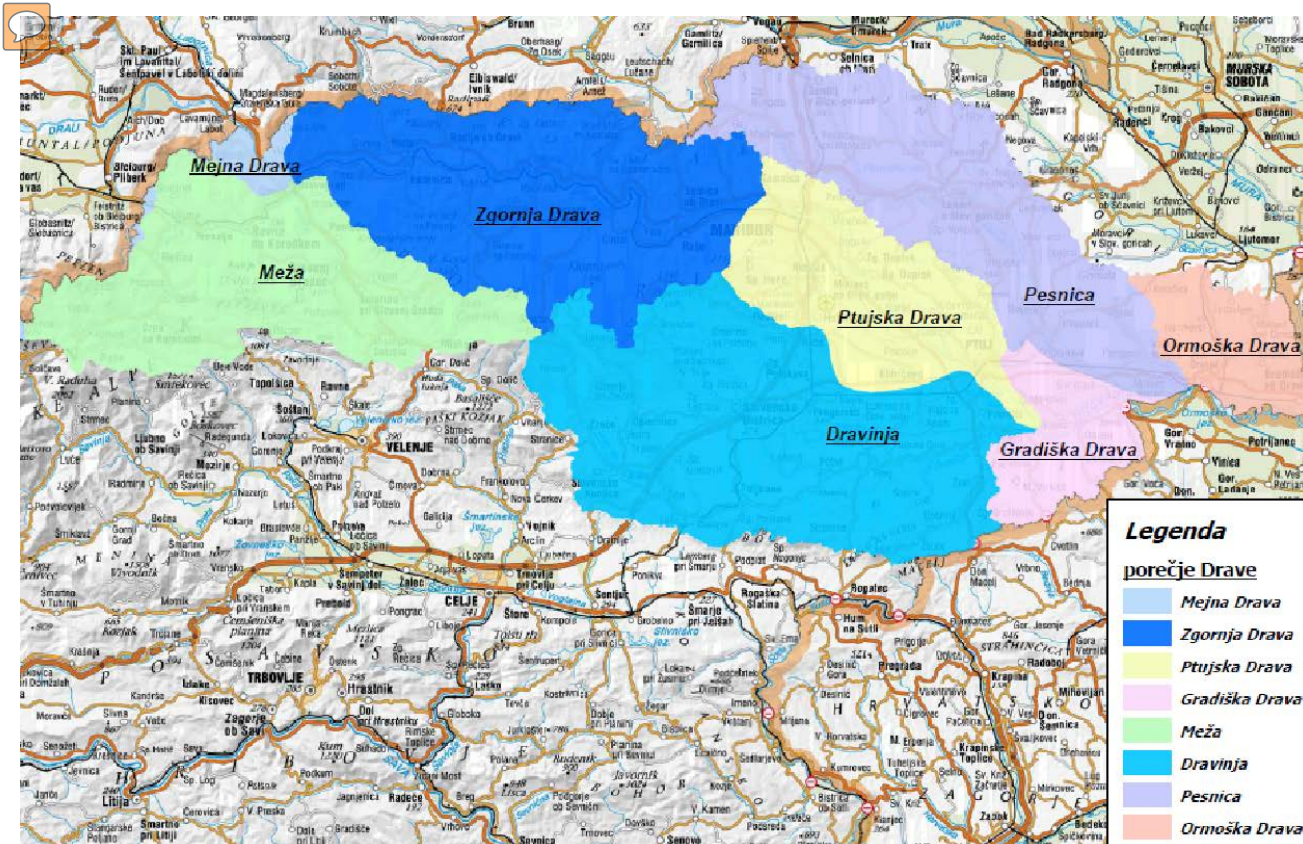


Celovito izvajanje projekta »Zagotovitev poplavne varnosti na porečju Drave«

- Sklop 1: Ukrepi na območjih Meže z Mislinjo
- Sklop 2: Ukrepi na območju Ptujске Drave
- Sklop 3: Ukrepi zaradi zagotavljanja celovitosti ukrepov na pomembnih pritokih Drave, tj. na porečju Dravinje in Pesnice

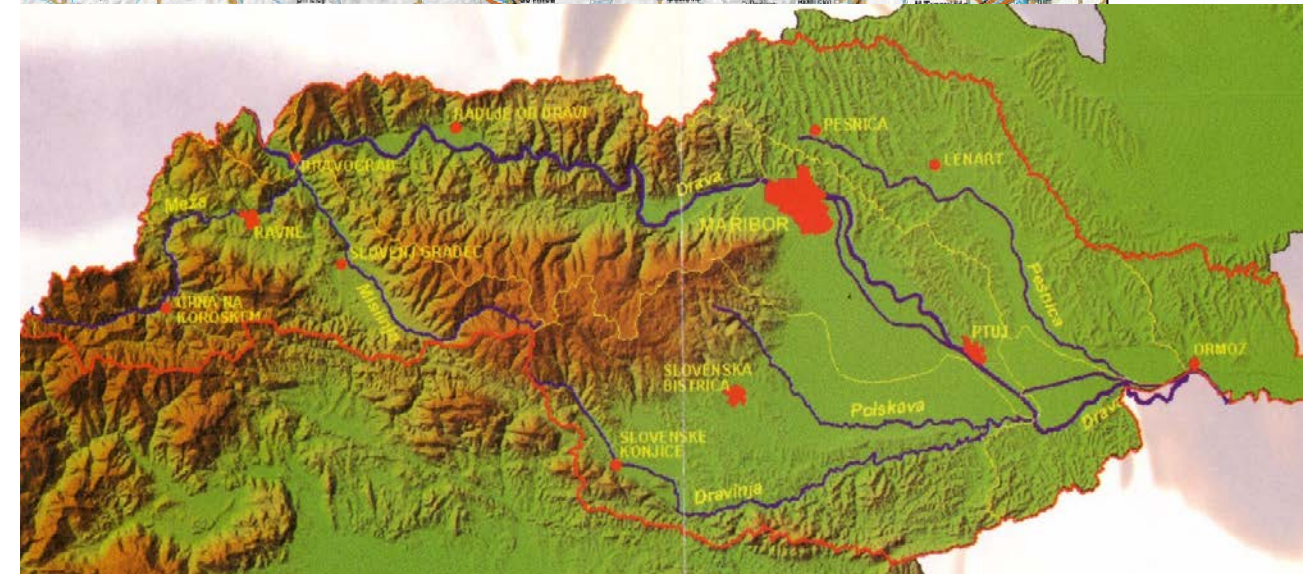

Ukrepi v obdobju 2013 - 2015

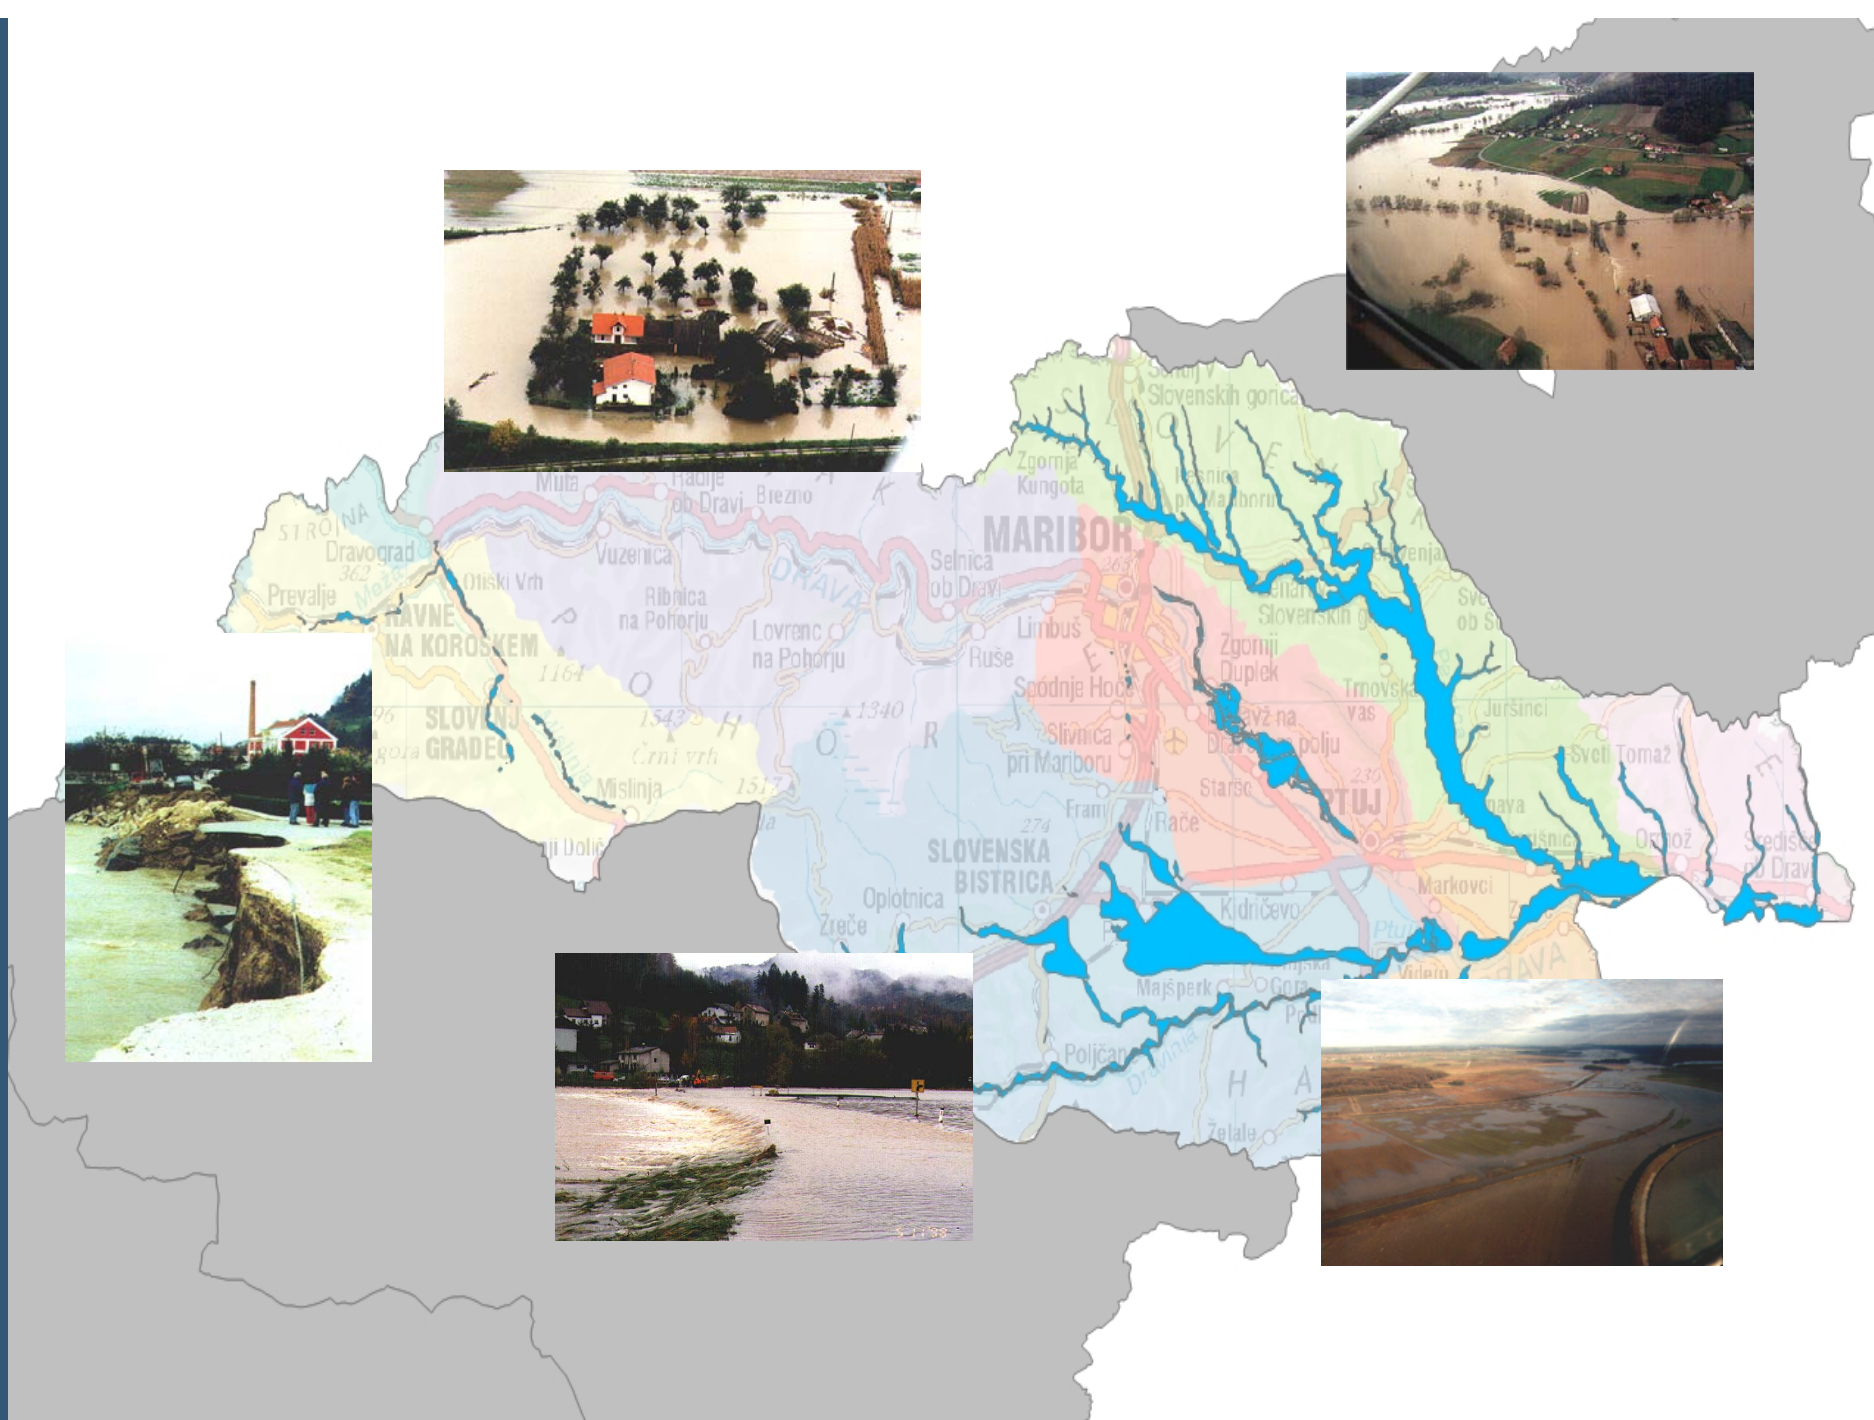

Vrste stroškov zajetih v investiciji:

- Gradbena dela.
- Izdelava projektne in razpisne dokumentacije.
- Izdelava investicijske dokumentacije.
- FIDIC nadzor nad deli.
- Stroški vodenja in koordinacije projekta.
- Stiki z javnostjo.
- Stroški zemljišč.
- Nabava opreme za potrebe projektnega tima.

Namen operacije Zagotovitev poplavne varnosti je zmanjšanje poplavne ogroženosti na območjih, kjer imajo poplave pomemben vpliv na Ravnah na Koroškem, Prevaljah, v Otiškem Vrh, Pamečah in Slovenj Gradcu.

Cilji projekta:

Z izvedbo projekta bodo zasledovani ključni cilji Operativnega programa kohezijske politike 2014 - 2020 razvojne prioritete Prilagajanje na podnebne spremembe:

- 1323 prebivalcev bo deležno koristi ukrepov.
- Število poplavno ogroženih stavb se bo zmanjšalo za 755.
- Število objektov IPPC in SEVESO se bo na območju pomembnega vpliva poplav zmanjšalo za tri.

Načrtovani ukrepi

Predvidene vrste ukrepov

- Urejanje strug.
- Izgradnja novih in rekonstrukcija obstoječih varovalnih visokovodnih nasipov in obrežnih zidov z vsemi spremljajočimi ureditvami.
- Prestavitve in ureditve objektov gospodarske javne infrastrukture.
- Ureditve infrastrukture na območju industrijskih kompleksov.
- Izgradnja dveh suhih zadrževalnikov, kjer bo mogoče ob nastopu visokih voda zadržati do 956.000 m³ vode.

1. Ureditev Meže na Ravnah na Koroškem na območju Ravne II
2. Ureditev Meže na območju Prevalj II
3. Suhi zadrževalnik na območju Poljane na Prevaljah
4. Ureditev sotočja Meže in Mislinje v Otiškem Vrhu
5. Ureditev Mislinje v Pamečah
6. Ureditve poplavne varnosti na območju Slovenj Gradca

SREDSTVA

Skupni stroški projekta

22,3 milijona evrov (z DDV).

Upravičeni stroški 1. faze
projekta predstavljajo
18,9 milijona evrov
(z DDV).

Upravičeni stroški 2. faze
projekta predstavljajo
3,3 milijona evrov
(z DDV).


Operacija se izvaja v okviru Operativnega programa za izvajanje evropske kohezijske politike v obdobju 2014–2020, prednostne osi Spodbujanje prilagajanja podnebnim spremembam ter preprečevanja in obvladovanja tveganj.

Obdobje izvajanja: 2018 - 2022

80 odstotkov
upravičenih stroškov
investicije bo zagotovila
Evropska unija iz Sklada
za regionalni razvoj.

20 odstotkov
upravičenih stroškov
investicije bo zagotovila
Republika Slovenija.


Načrtovani ukrepi

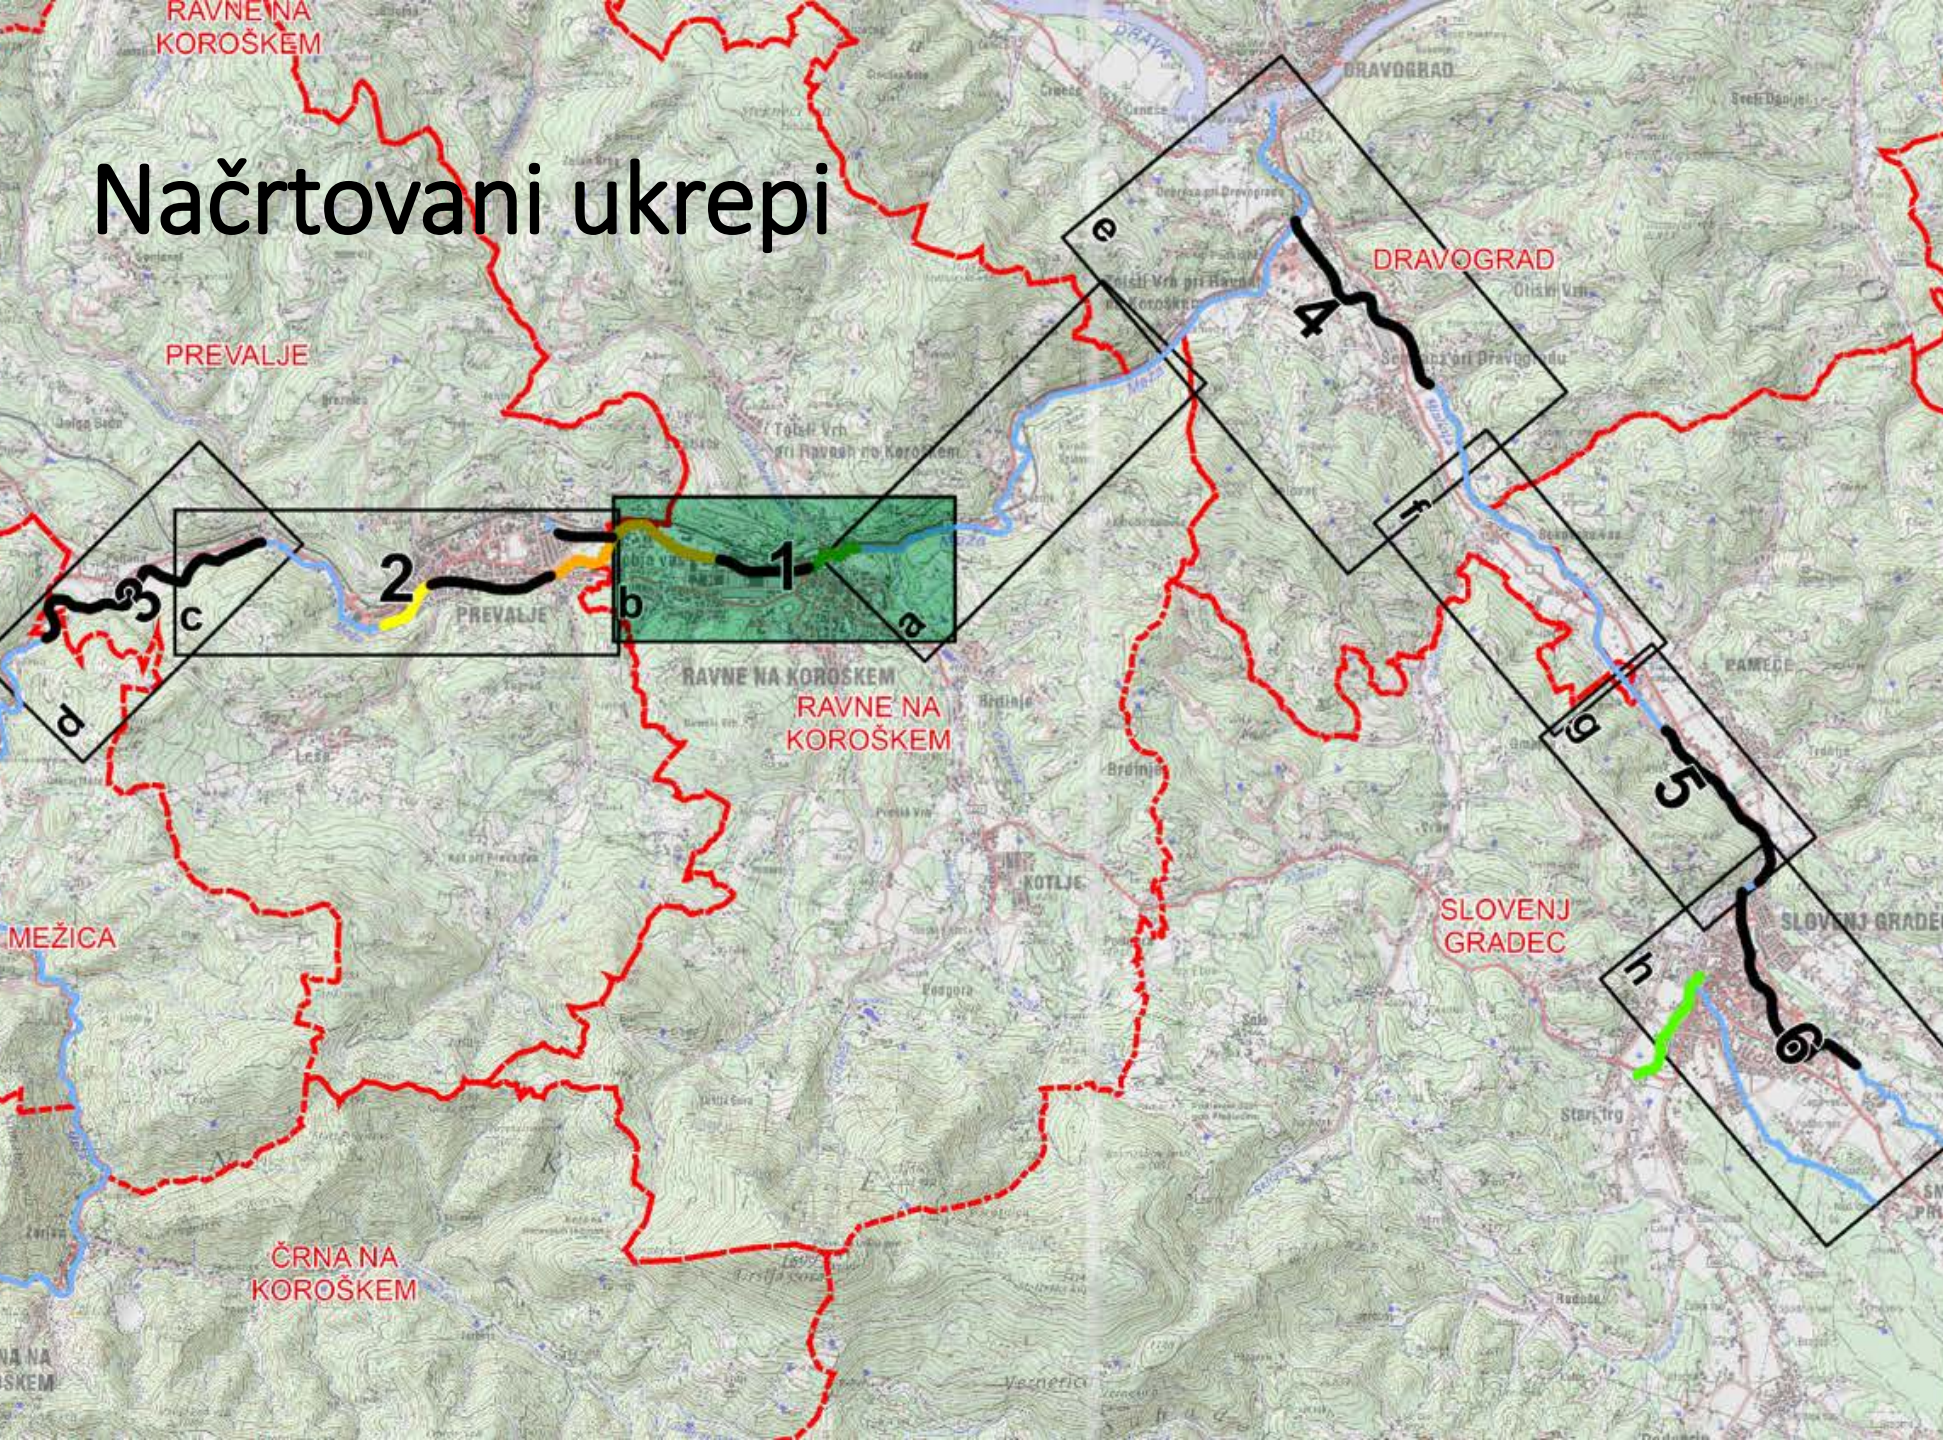


1. Ureditev Meže na Ravnah na Koroškem na območju Ravne II
2. Ureditev Meže na območju Prevalj II
3. Suhi zadrževalnik na območju Poljane na Prevaljah
4. Ureditev sotočja Meže in Mislinje v Otiškem Vrhu
5. Ureditev Mislinje v Pamečah
6. Ureditve poplavne varnosti na območju Slovenj Gradca



Ureditev Meže na Ravnah na Koroškem na območju Ravne II

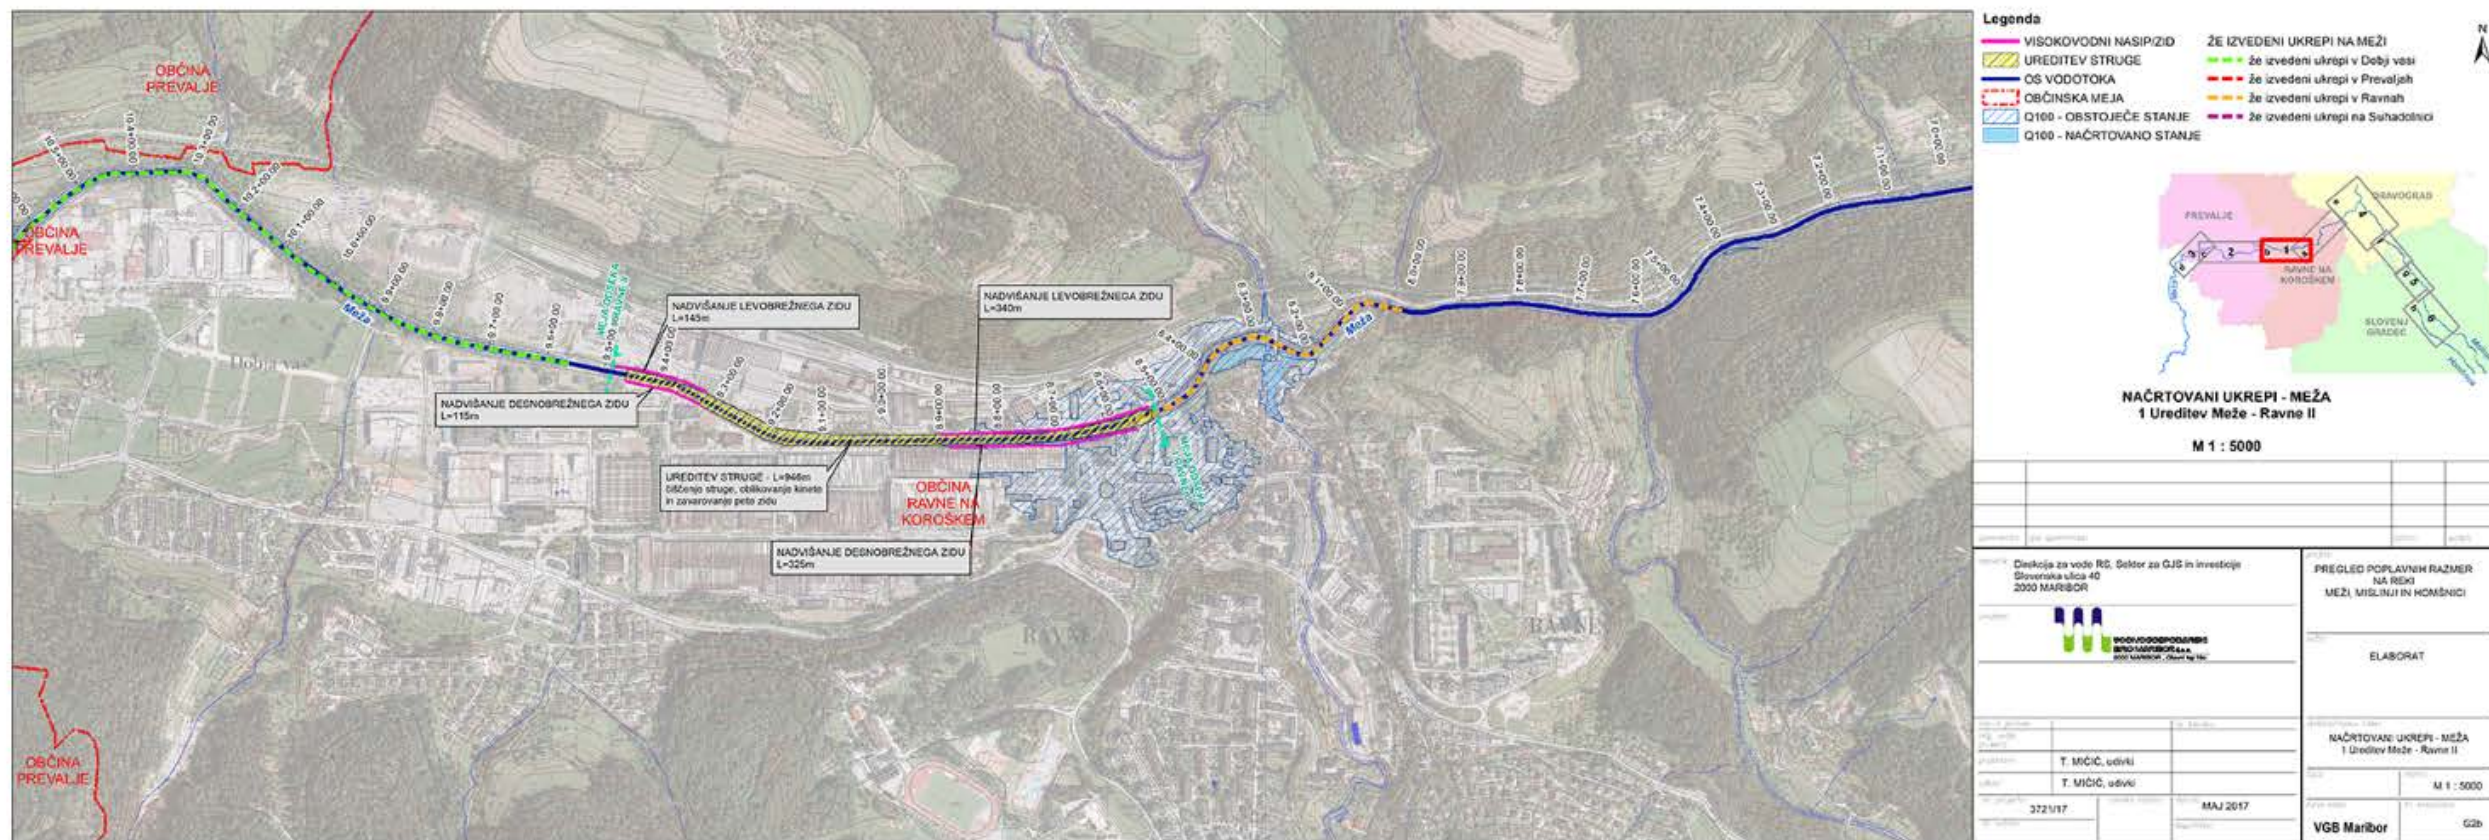


Načrtovani ukrepi

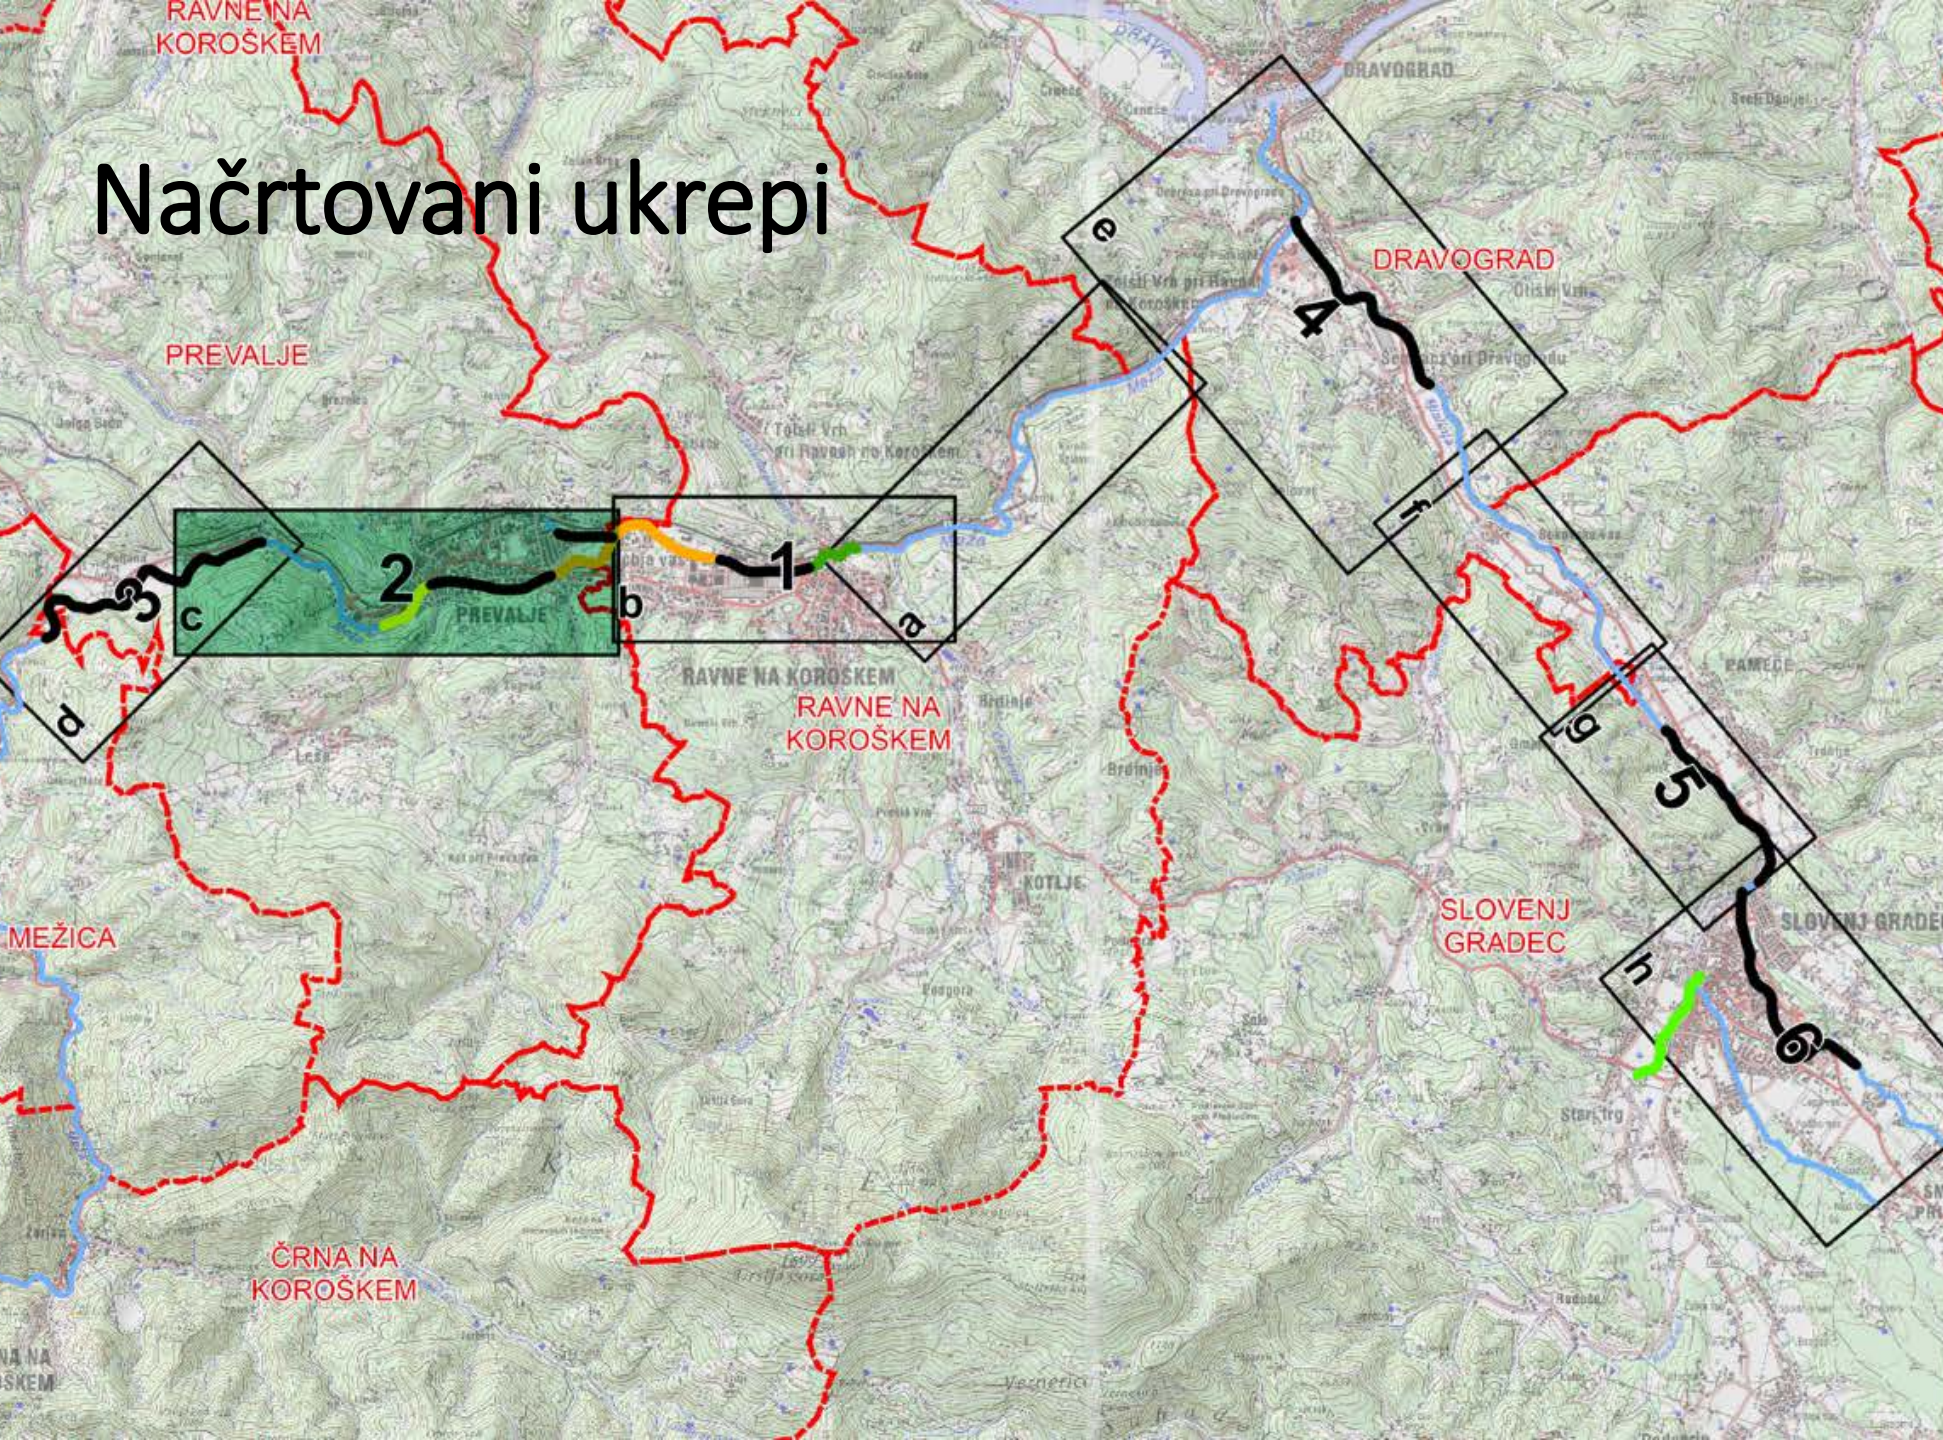


1. Ureditev Meže na Ravnah na Koroškem na območju Ravne II
2. Ureditev Meže na območju Prevalj II
3. Suhi zadrževalnik na območju Poljane na Prevaljah
4. Ureditev sotočja Meže in Mislinje v Otiškem Vrhu
5. Ureditev Mislinje v Pamečah
6. Ureditve poplavne varnosti na območju Slovenj Gradca




Ureditev Meže na območju Prevalj II

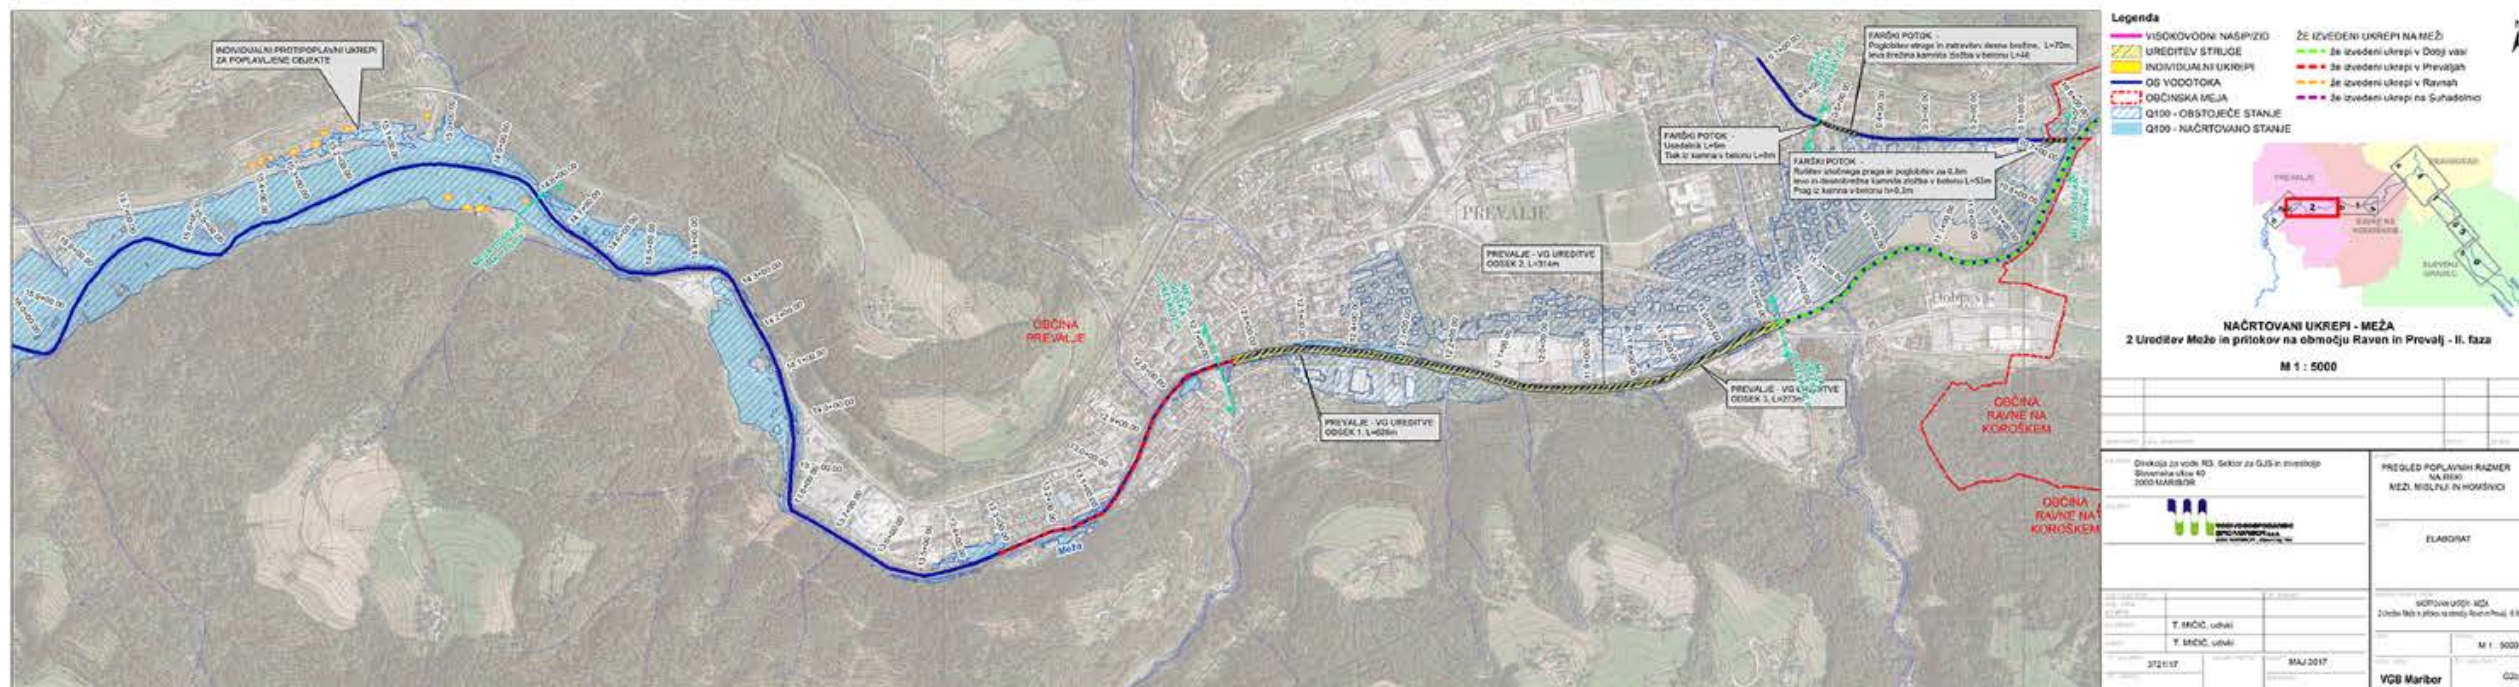


Načrtovani ukrepi

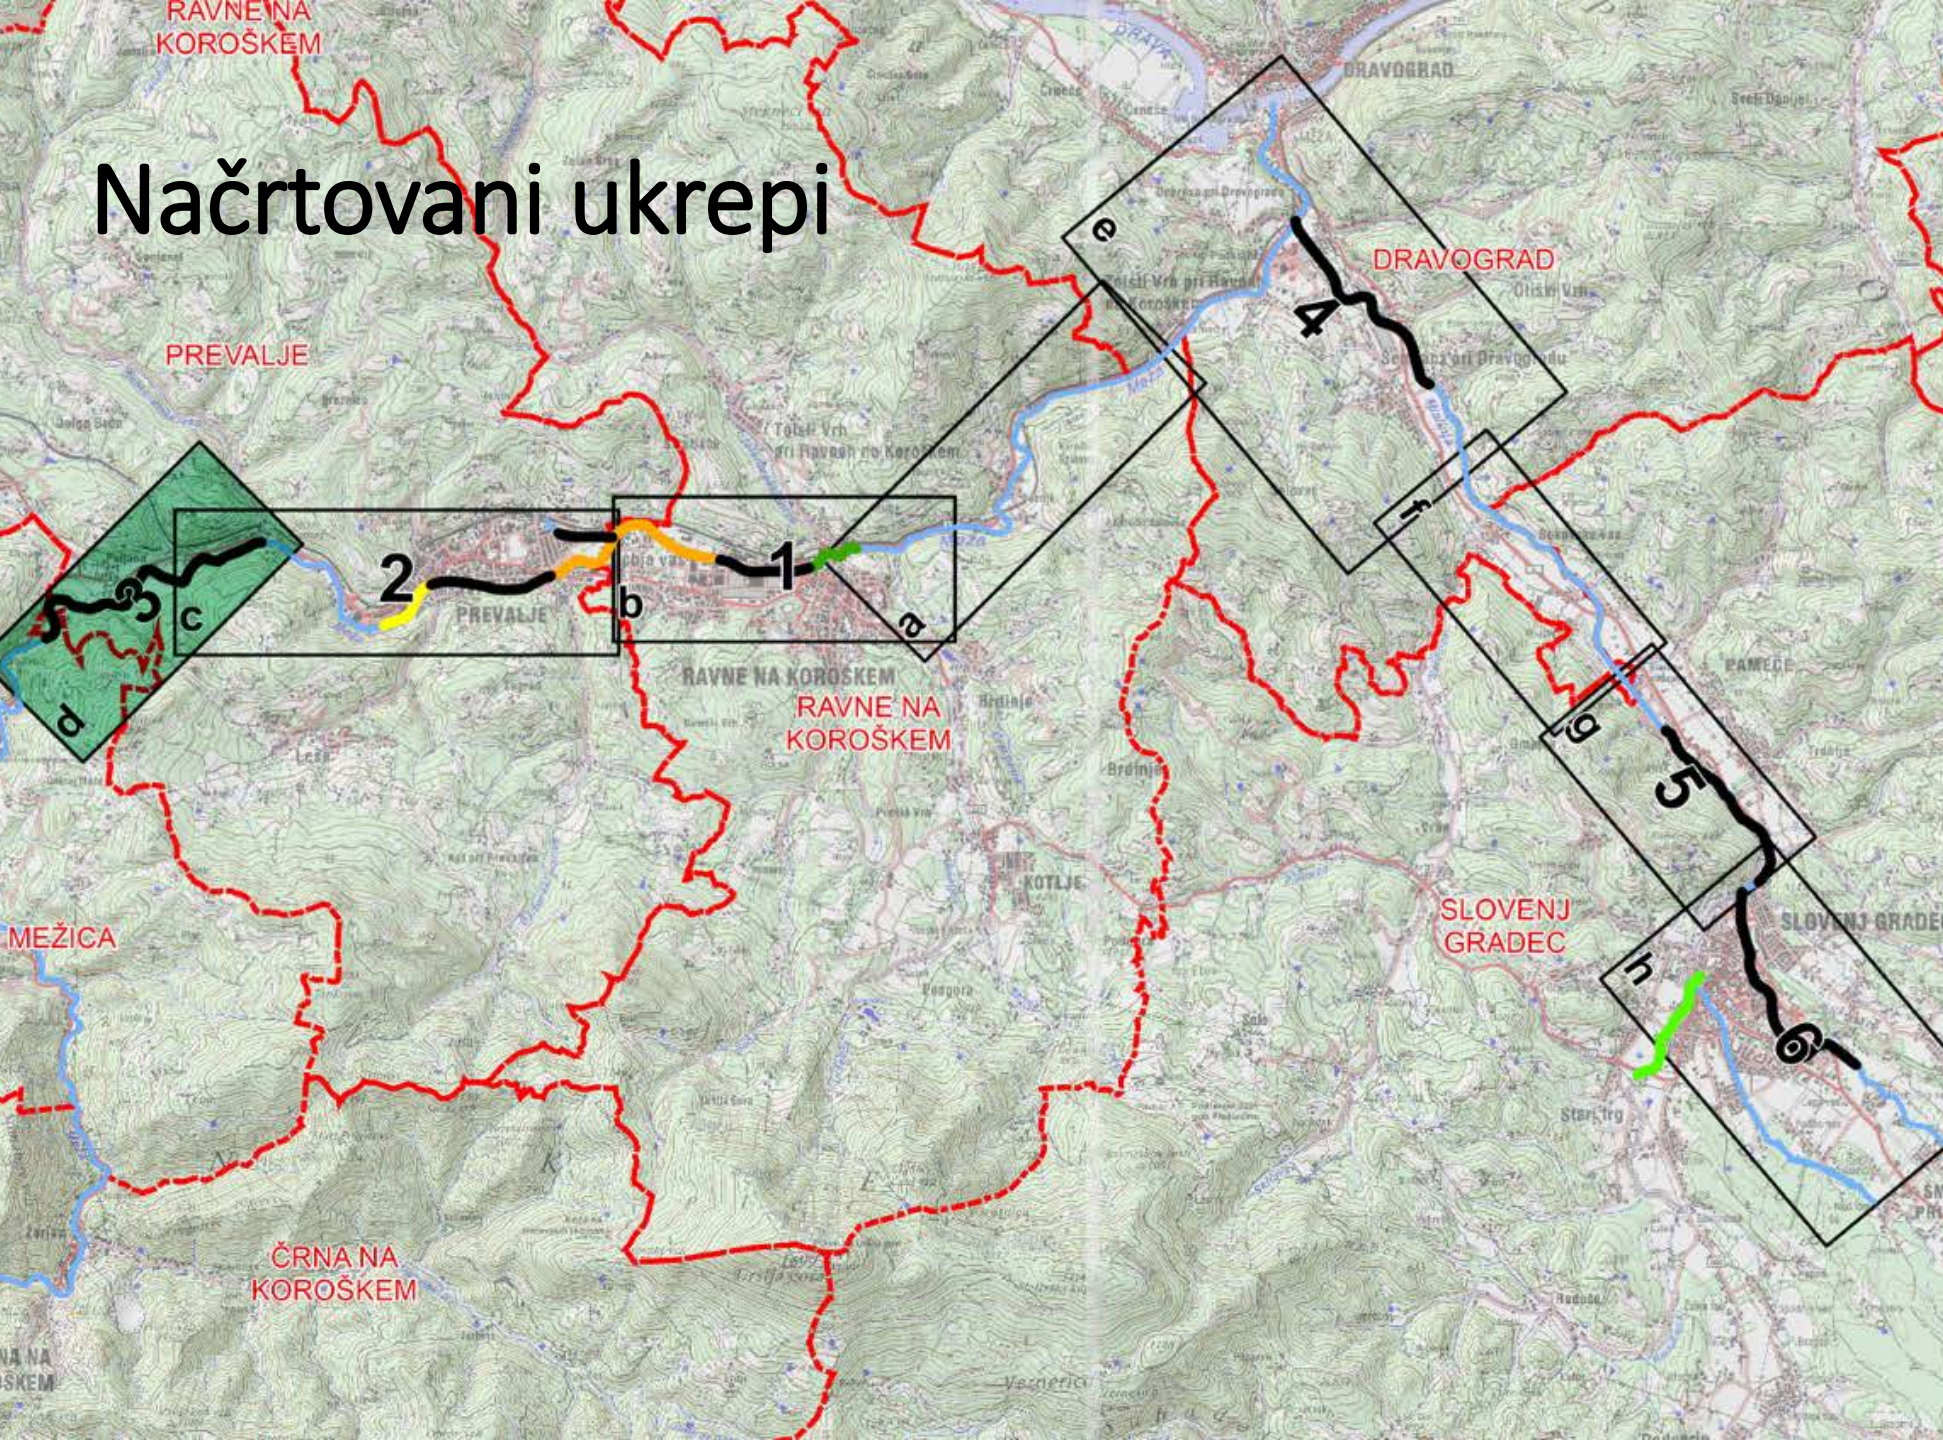

1. Ureditev Meže na Ravnah na Koroškem na območju Ravne II
2. Ureditev Meže na območju Prevalj II
3. Suhi zadrževalnik na območju Poljane na Prevaljah
4. Ureditev sotočja Meže in Mislinje v Otiškem Vrhu
5. Ureditev Mislinje v Pamečah
6. Ureditve poplavne varnosti na območju Slovenj Gradca

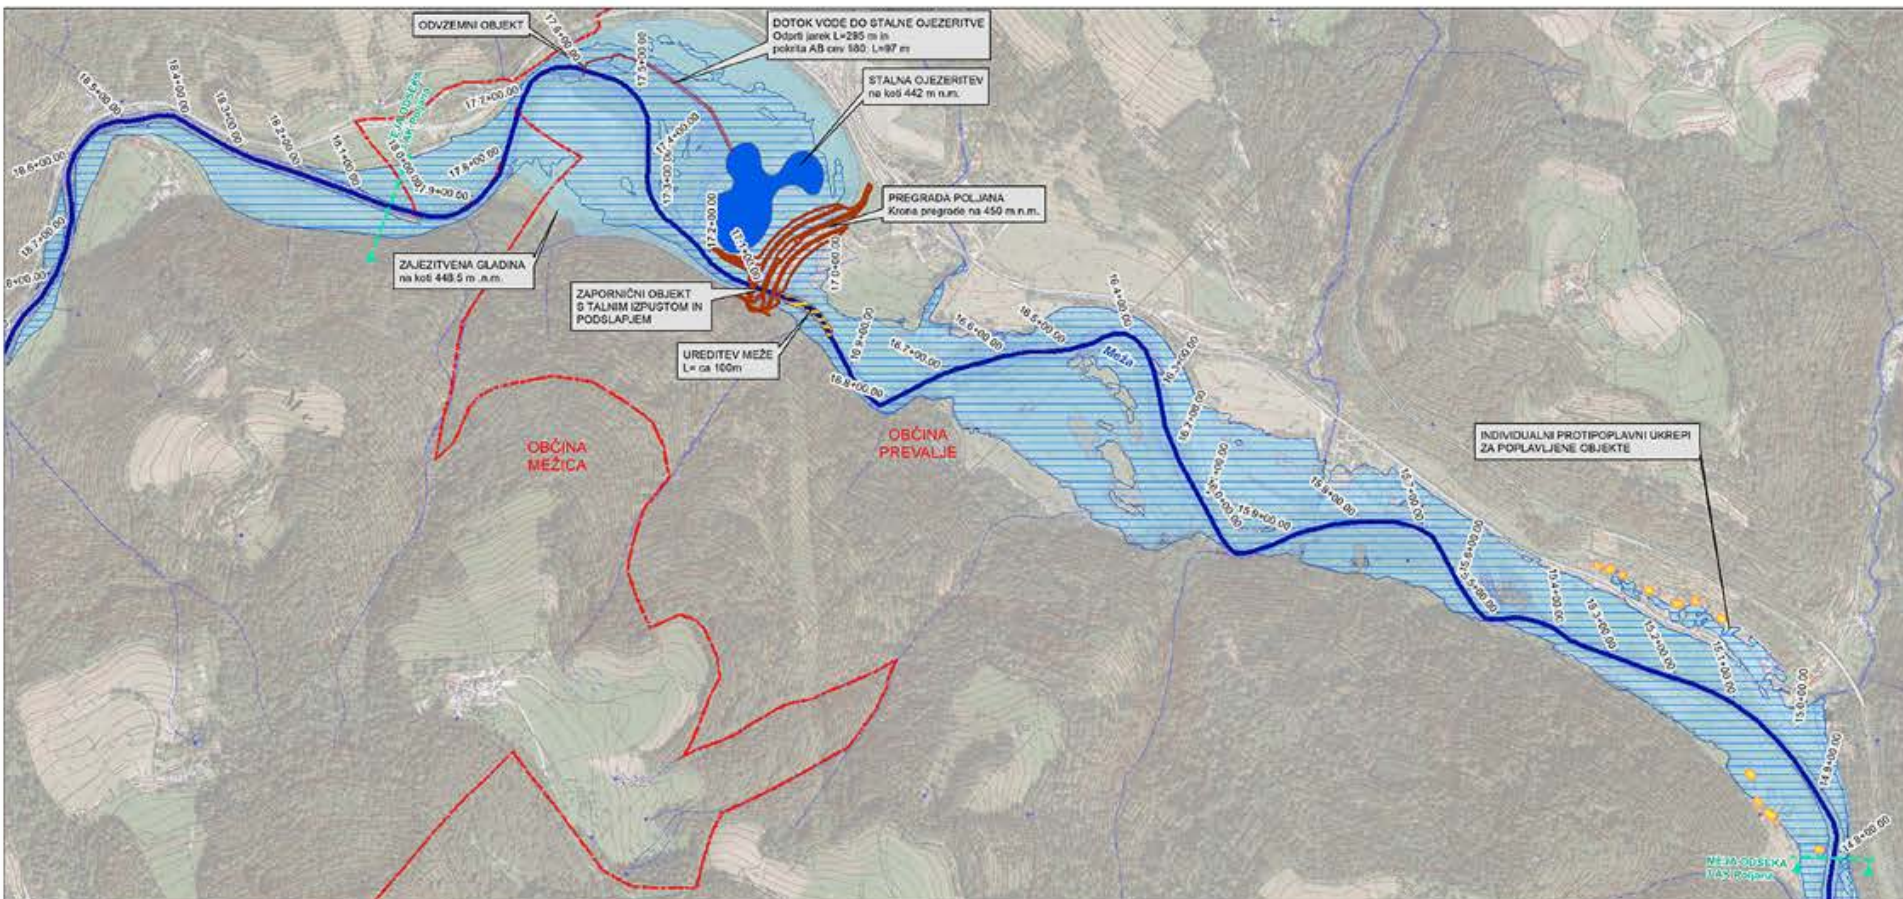


Načrtovani ukrepi

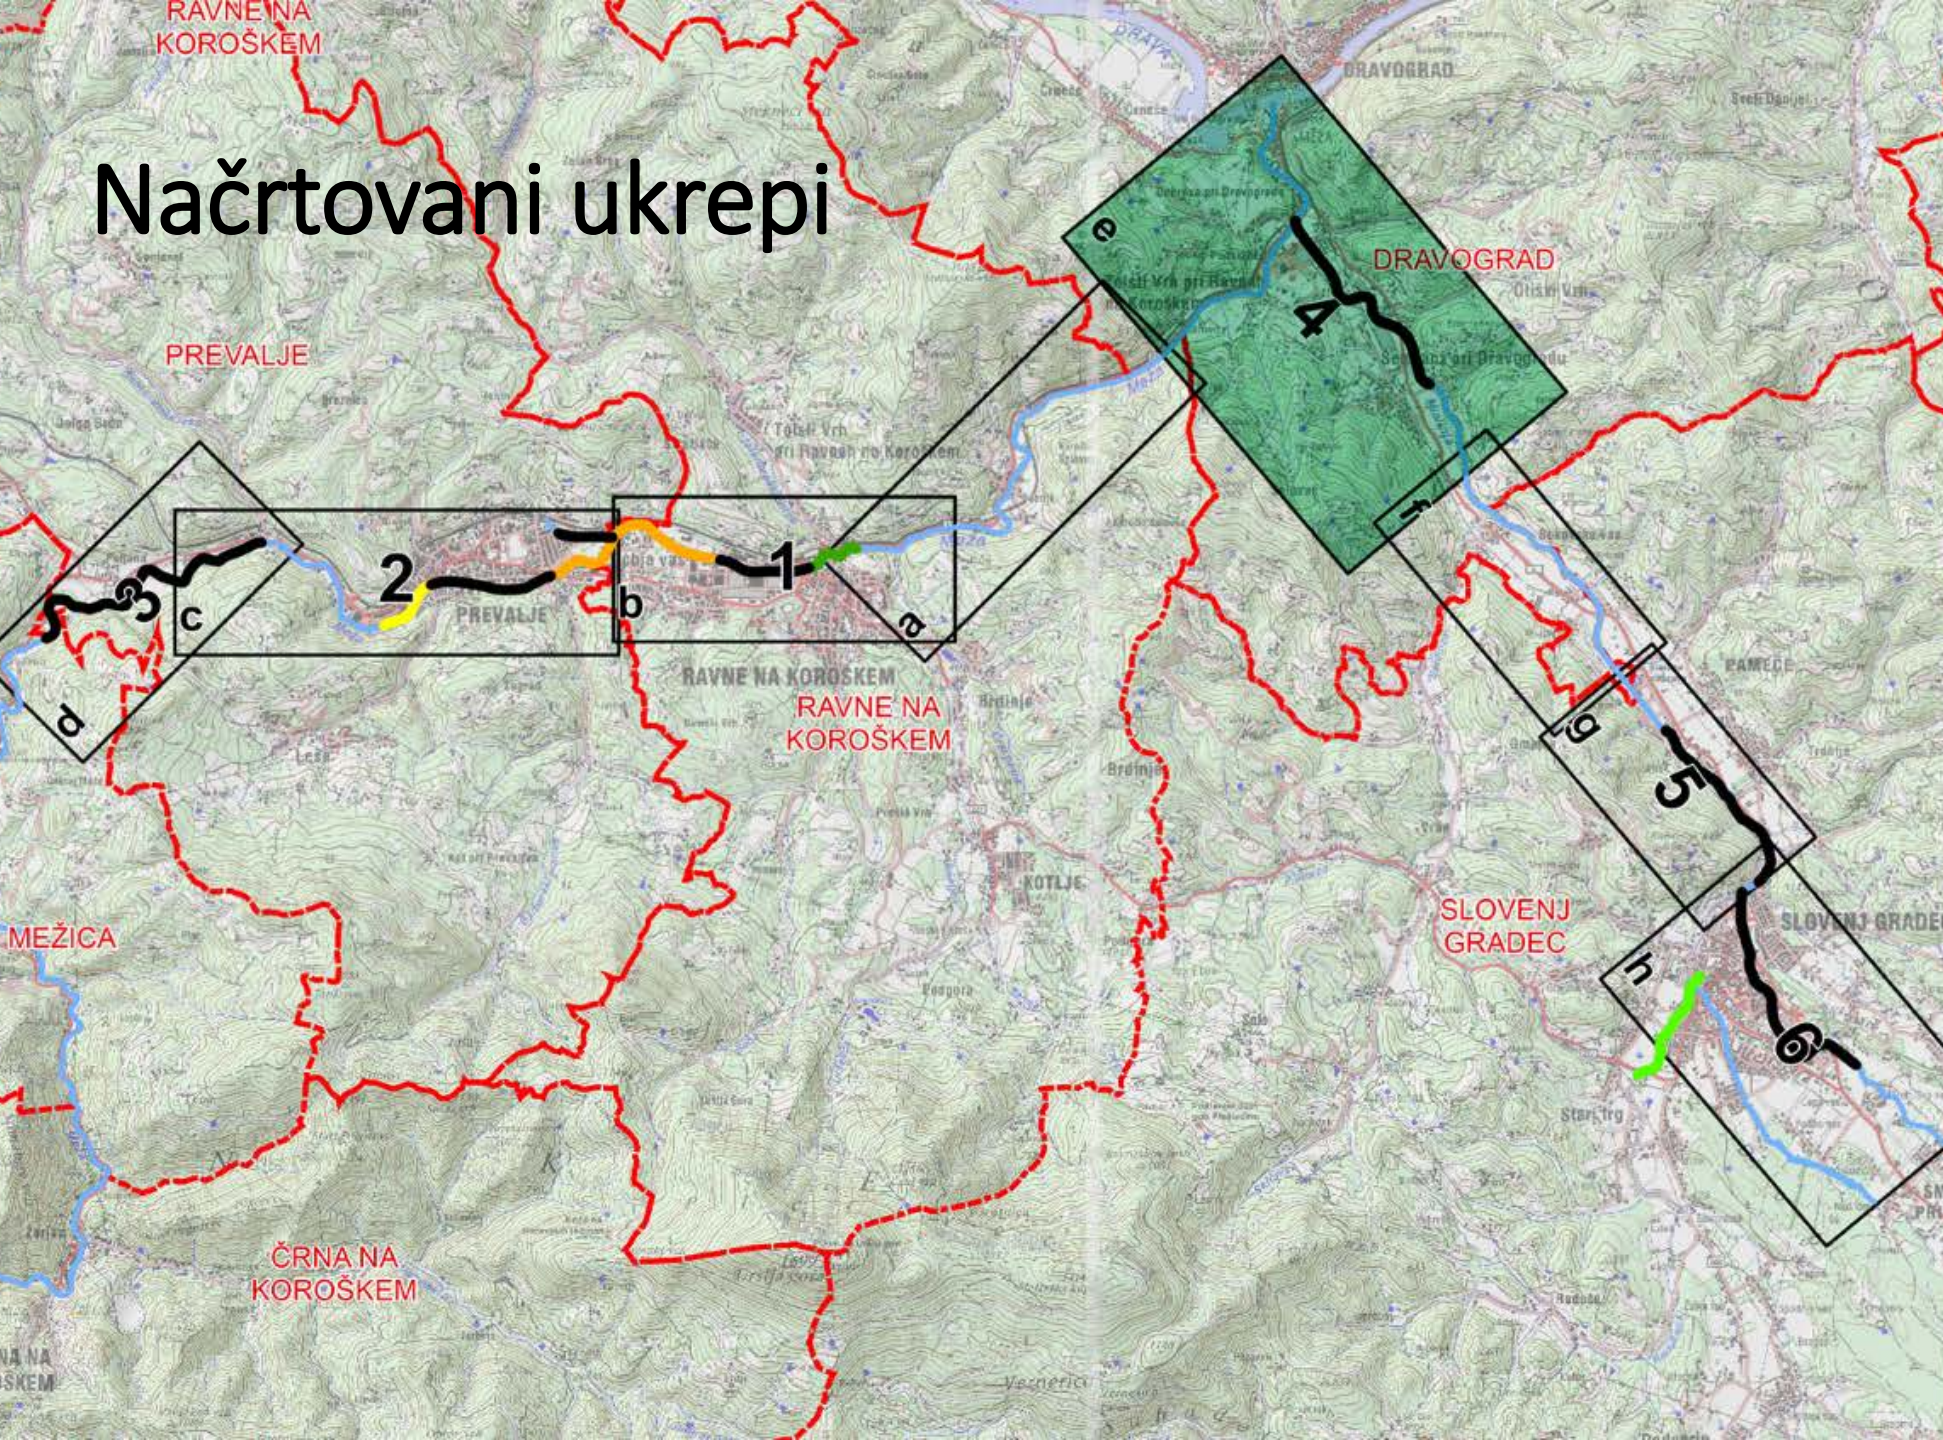


1. Ureditev Meže na Ravnah na Koroškem na območju Ravne II
2. Ureditev Meže na območju Prevalj II
3. Suhi zadrževalnik na območju Poljane na Prevaljah
4. Ureditev sotočja Meže in Mislinje v Otiškem Vrhu
5. Ureditev Mislinje v Pamečah
6. Ureditve poplavne varnosti na območju Slovenj Gradca

Ureditev sotočja Meže in Mislinje v Otiškem Vrhu

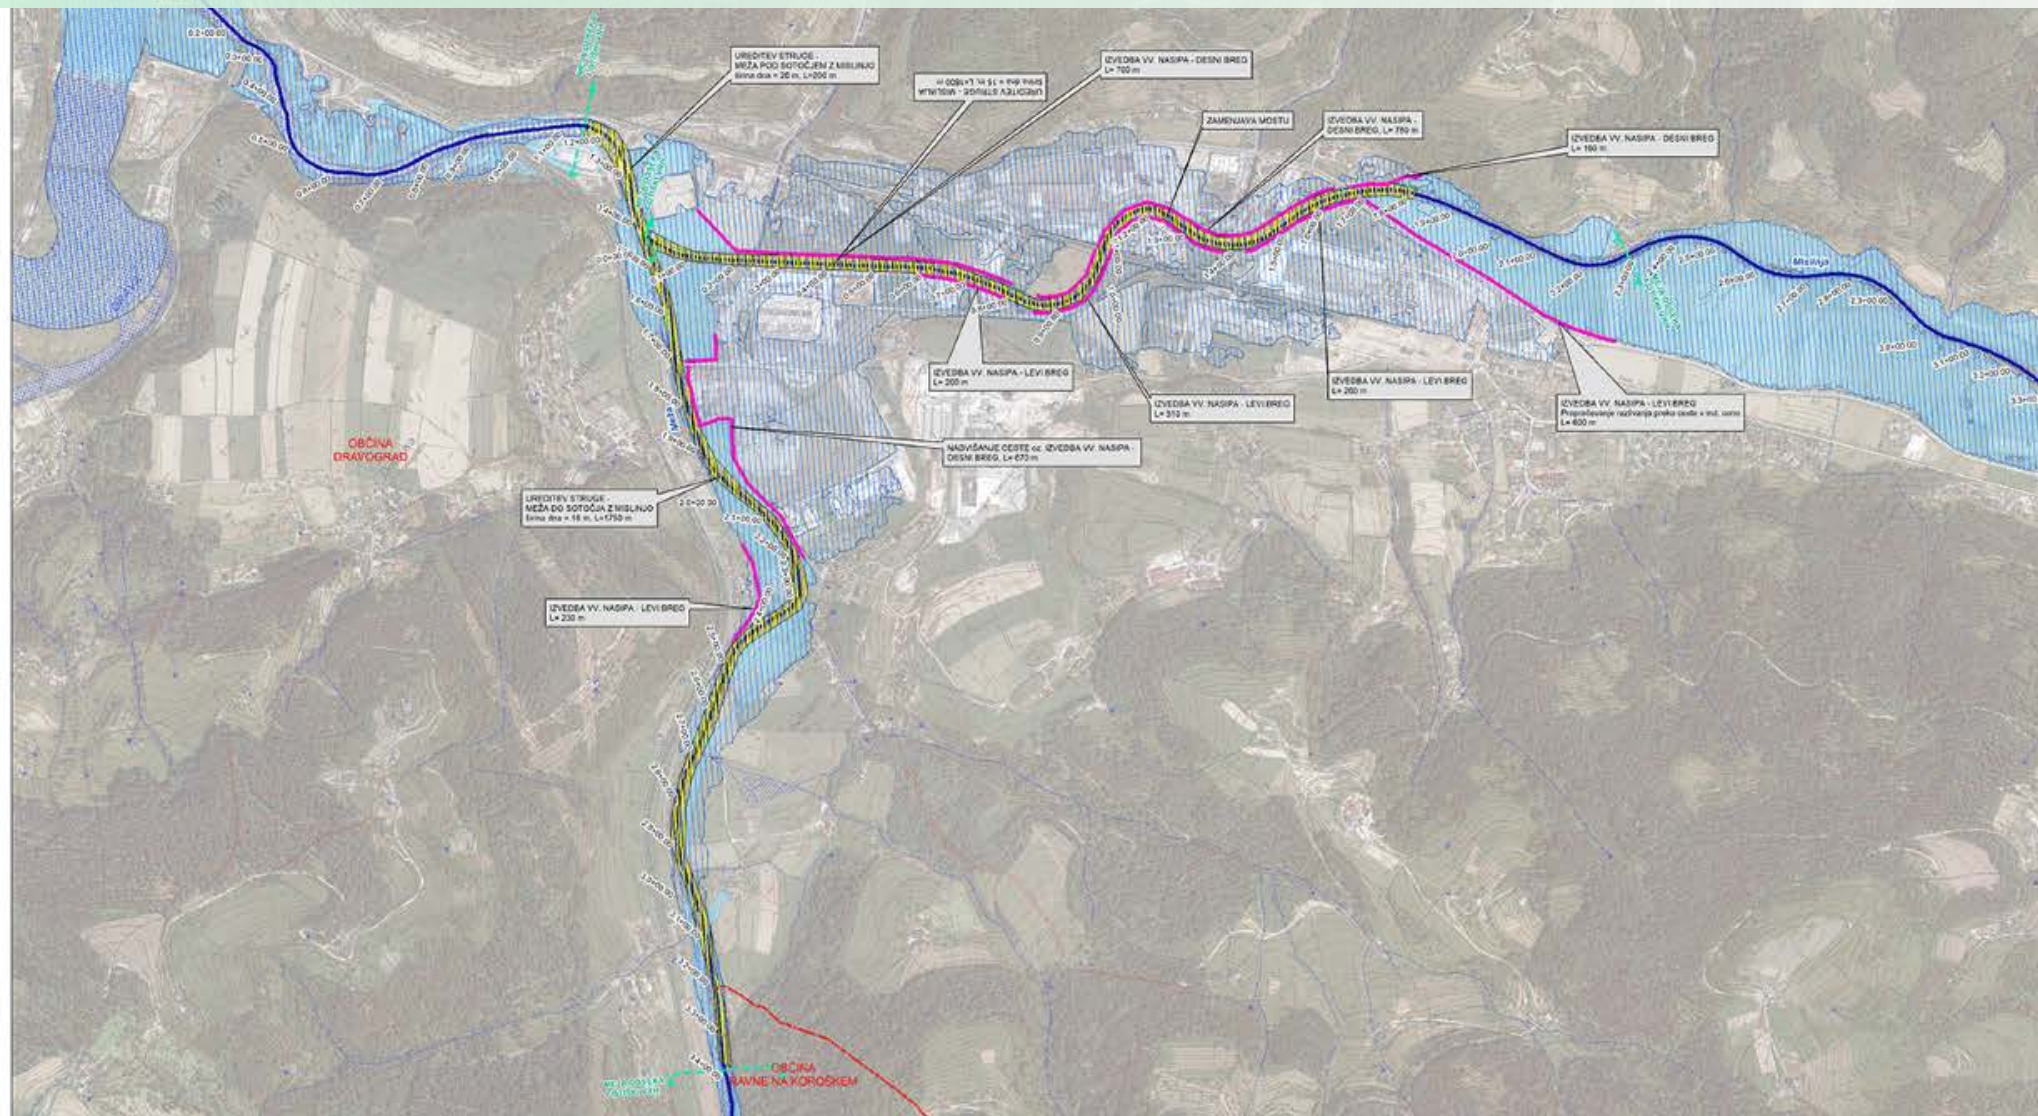

Direktorat za vodo RS, Sektor za GJB in investicije Slovenska ulica 48 2000 MARIBOR		PREGLED POPLAVNEGA RAZMERJA NA ROKO MEŽI, MISLINJI IN KOLENČNICI	
T.MOČIČ, u.d.v.		ELABORAT	
T.MOČIČ, u.d.v.		NAČRTOVANI UKREPI - MEŽA, MISLINJA 4 Ureditev sotočja Meže in Mislinje v Otiškem vrhu	
3121/17		MAJ 2017	
VGB Maribor		G2h	


Načrtovani ukrepi

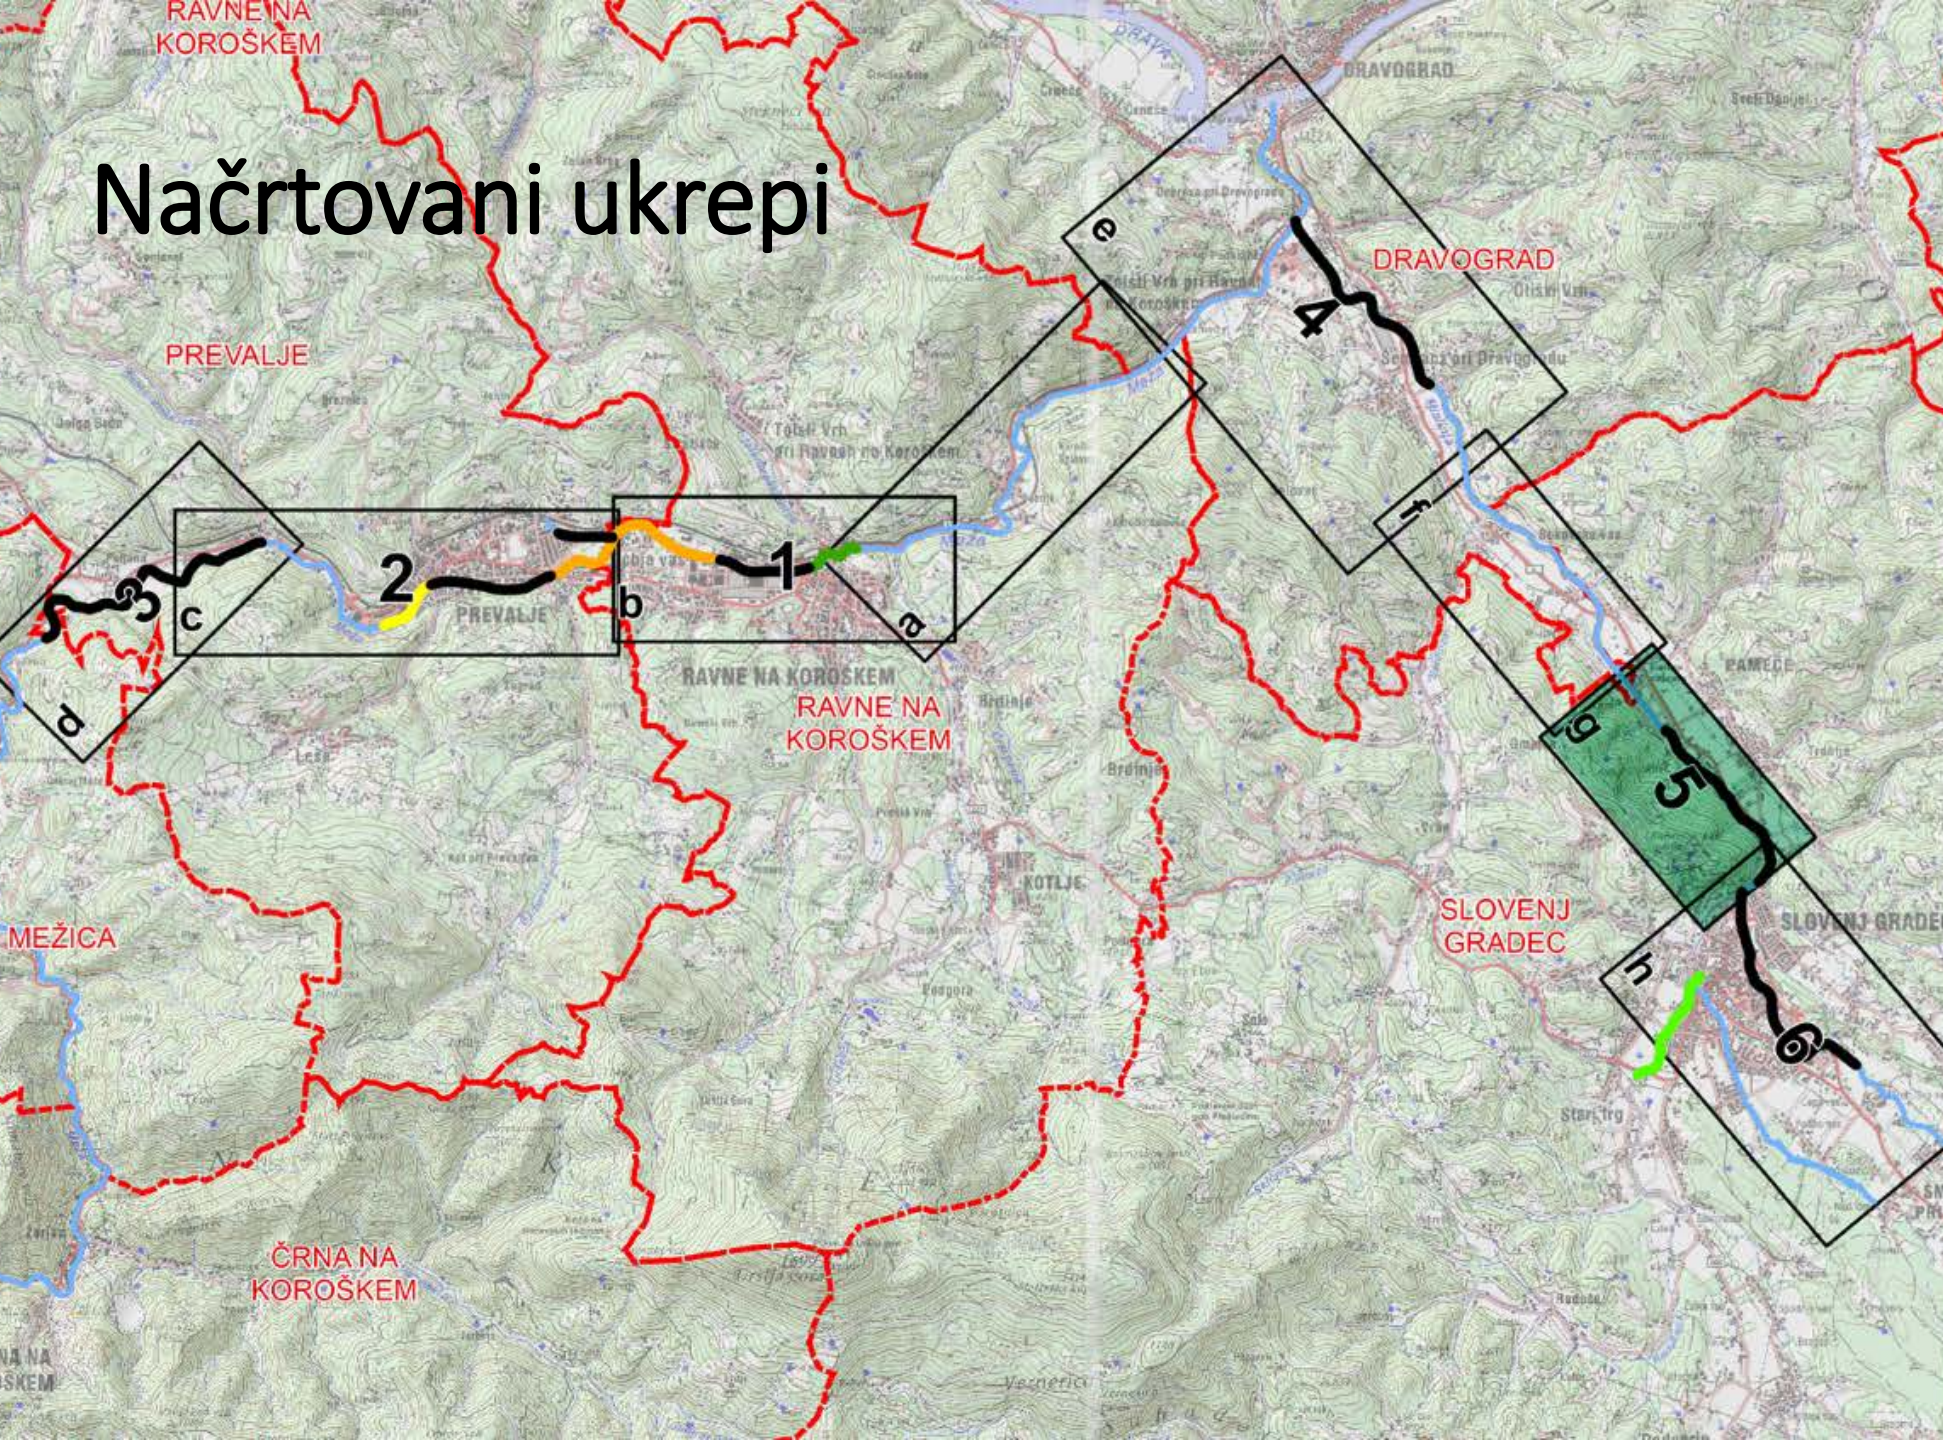


1. Ureditev Meže na Ravnah na Koroškem na območju Ravne II
2. Ureditev Meže na območju Prevalj II
3. Suhi zadrževalnik na območju Poljane na Prevaljah
4. Ureditev sotočja Meže in Mislinje v Otiškem Vrhu
5. Ureditev Mislinje v Pamečah
6. Ureditve poplavne varnosti na območju Slovenj Gradca



Ureditev Mislinje v Pamečah

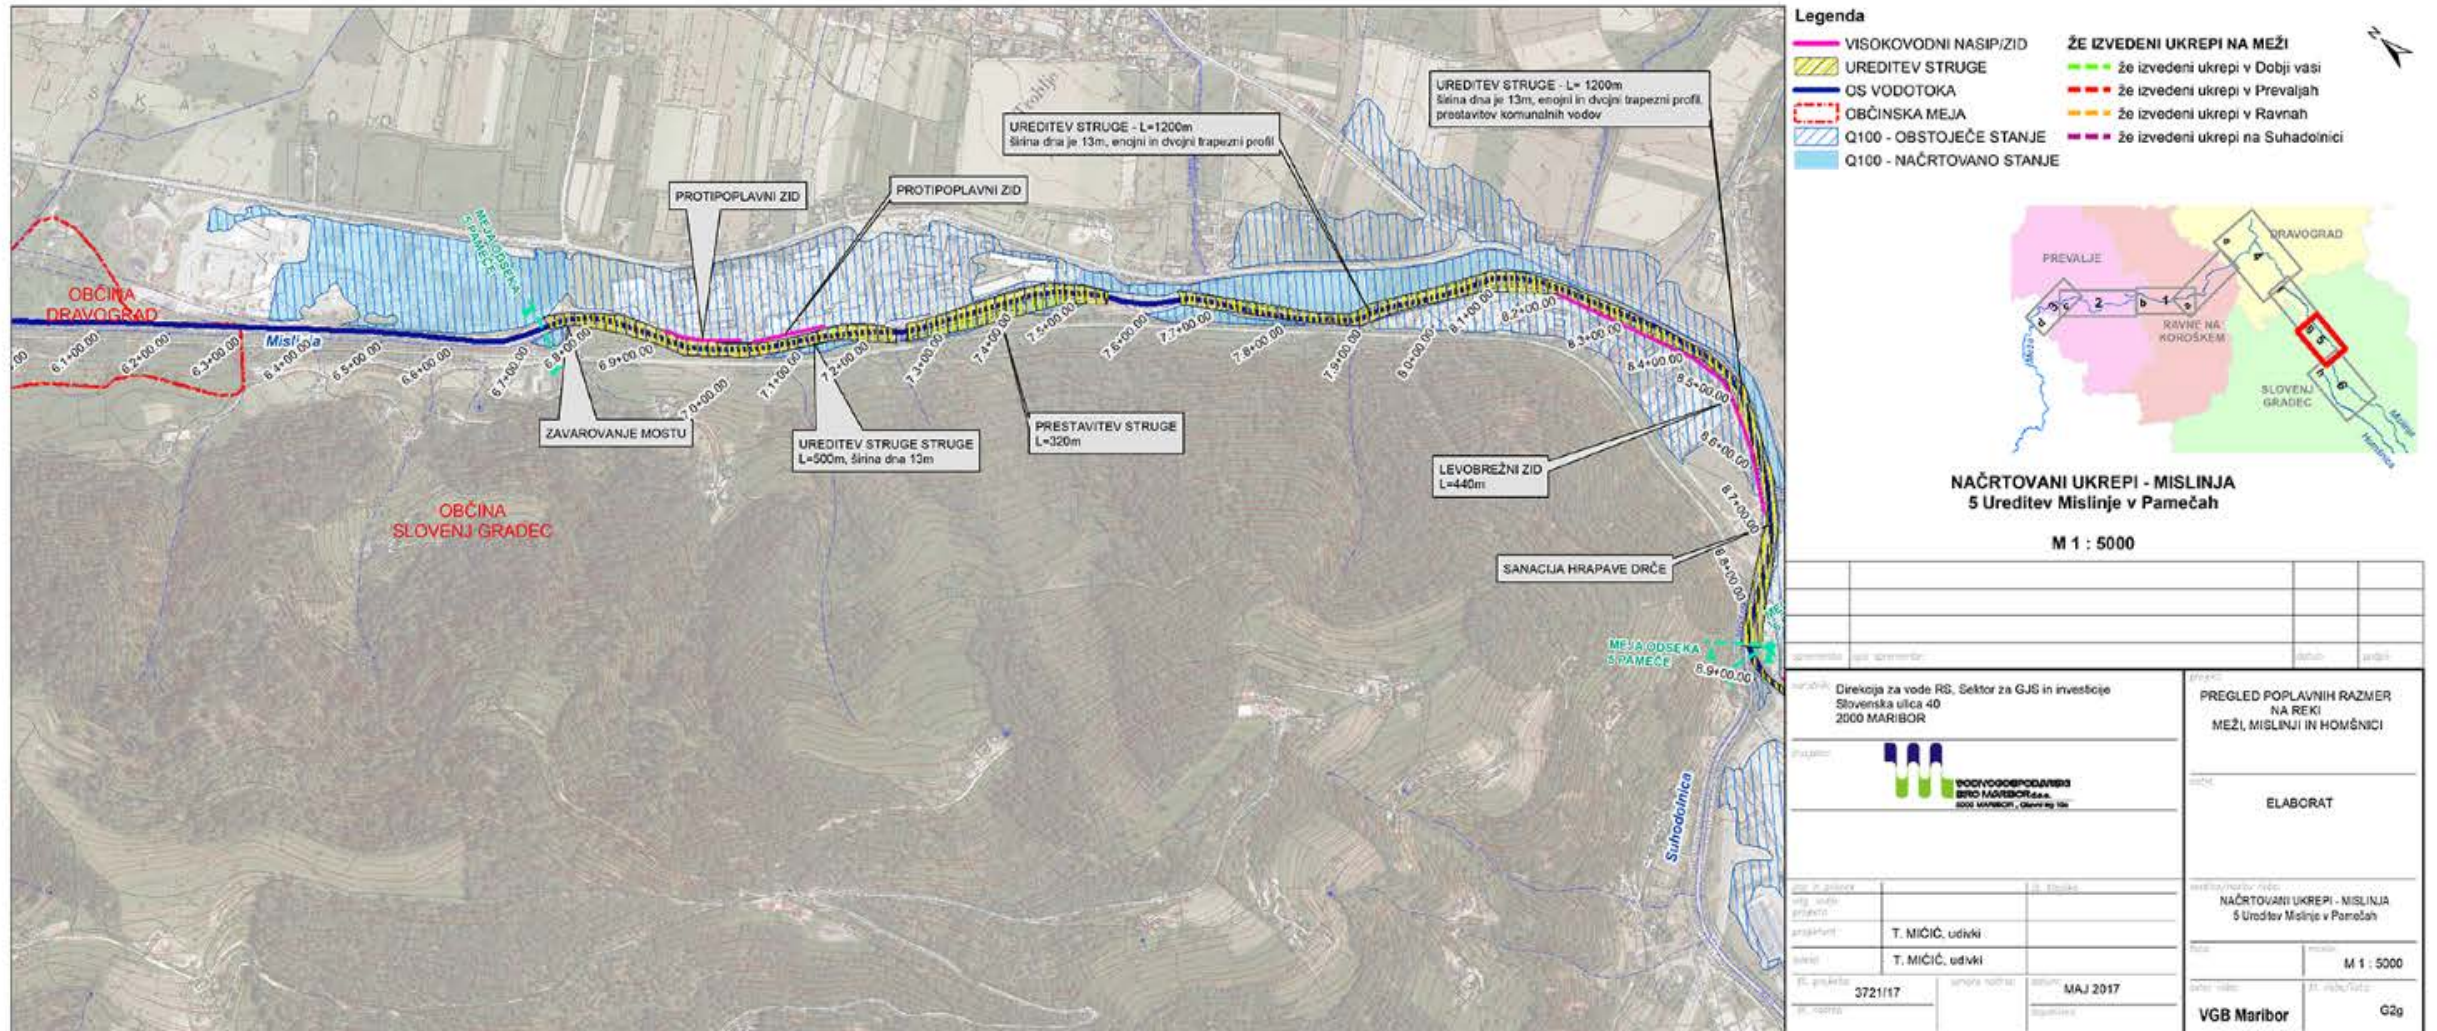


Načrtovani ukrepi

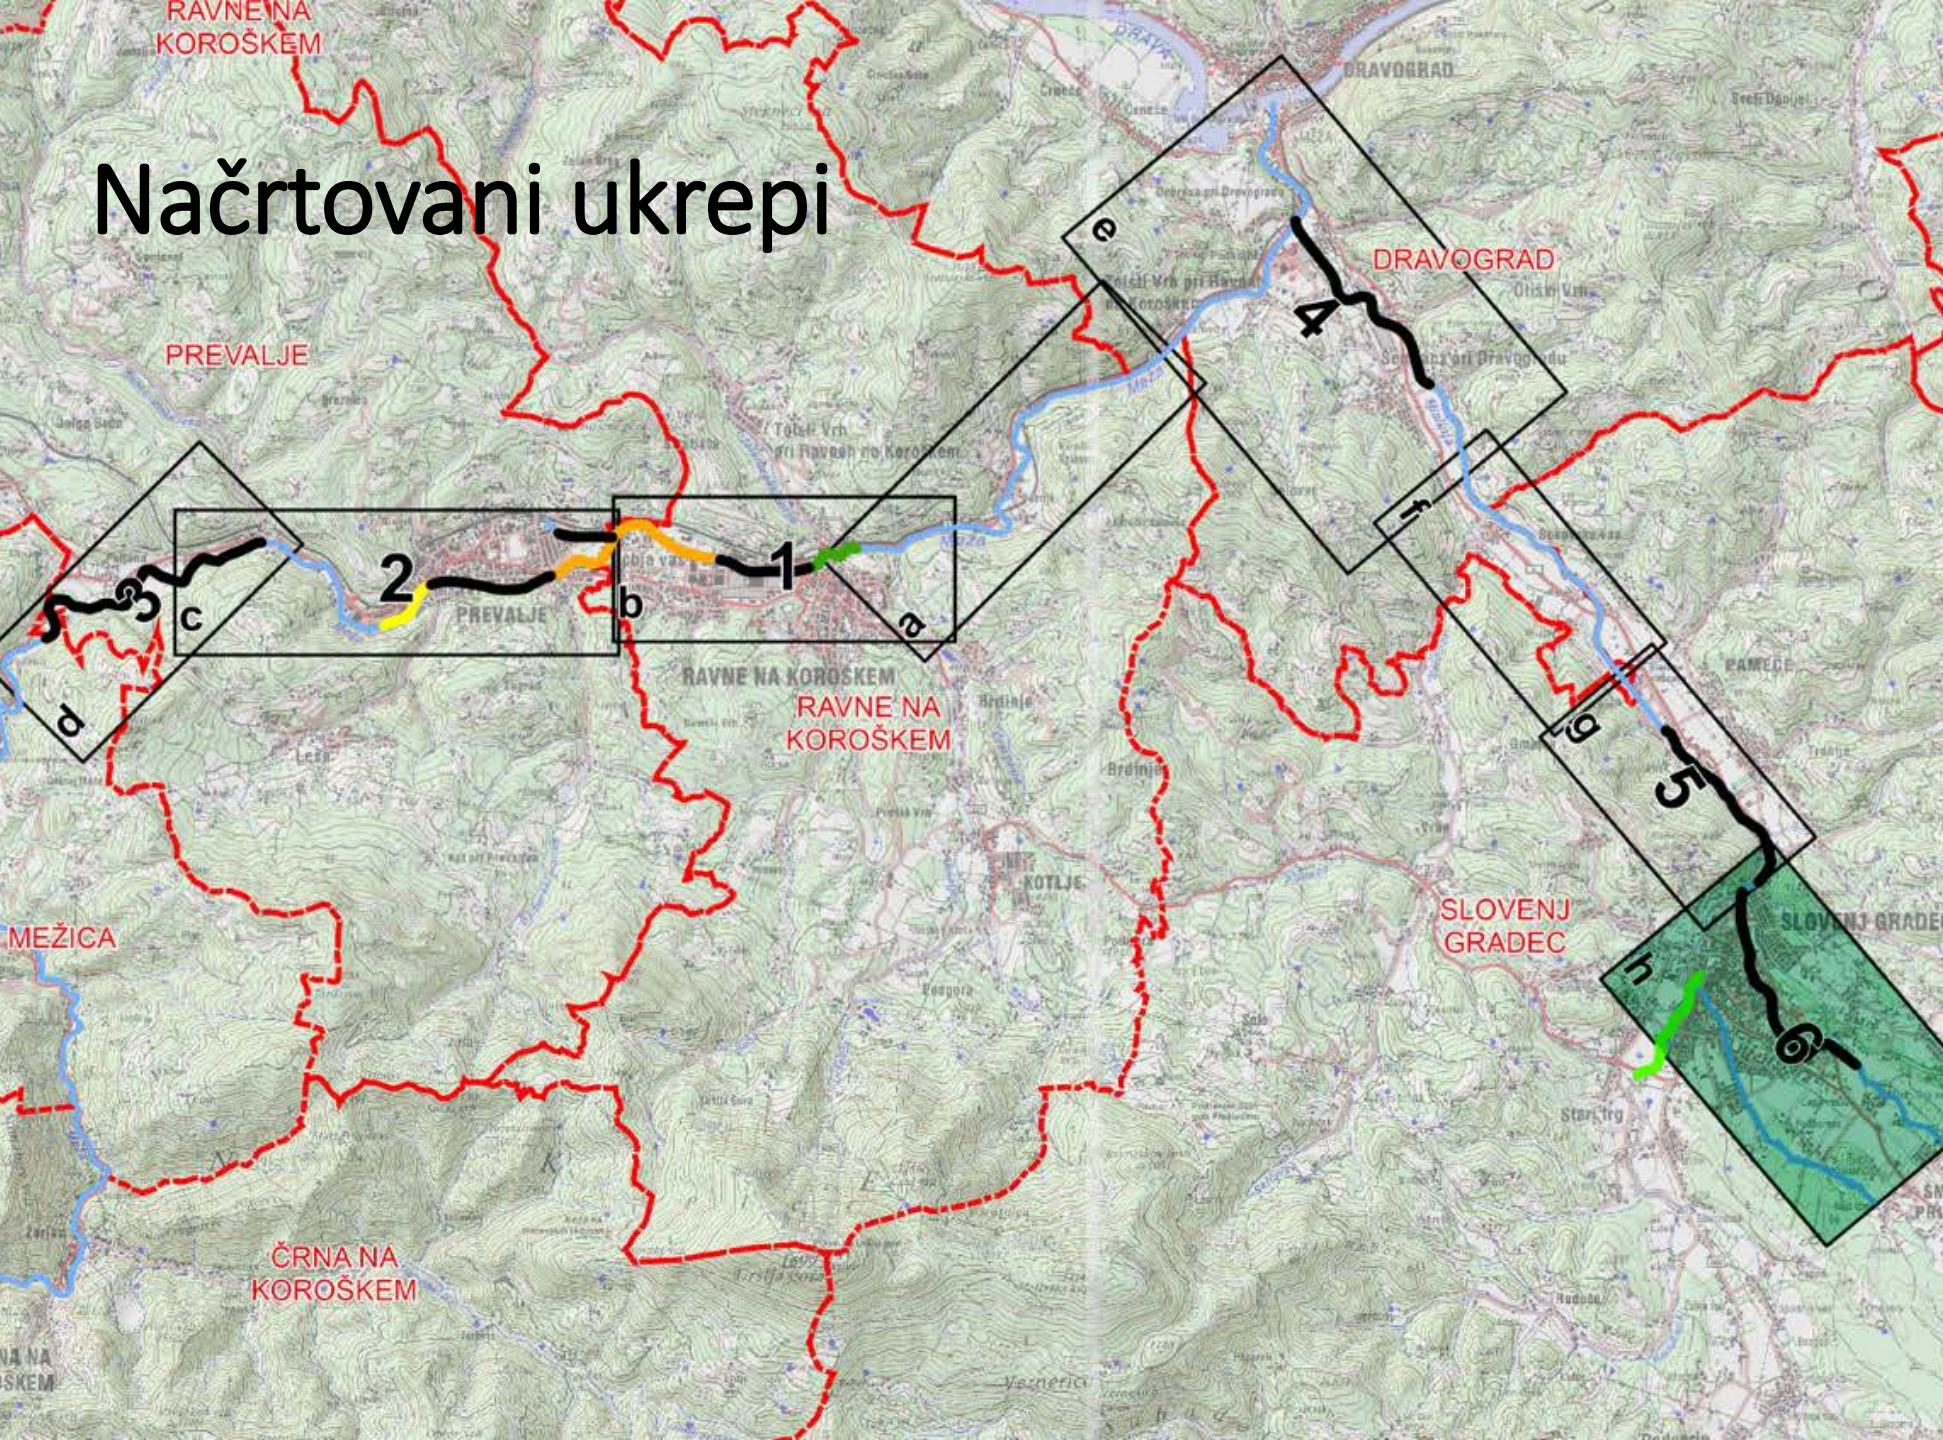

1. Ureditev Meže na Ravnah na Koroškem na območju Ravne II
2. Ureditev Meže na območju Prevalj II
3. Suhi zadrževalnik na območju Poljane na Prevaljah
4. Ureditev sotočja Meže in Mislinje v Otiškem Vrhu
5. Ureditev Mislinje v Pamečah
6. Ureditve poplavne varnosti na območju Slovenj Gradca



Ureditve poplavne varnosti na območju Slovenj Gradca

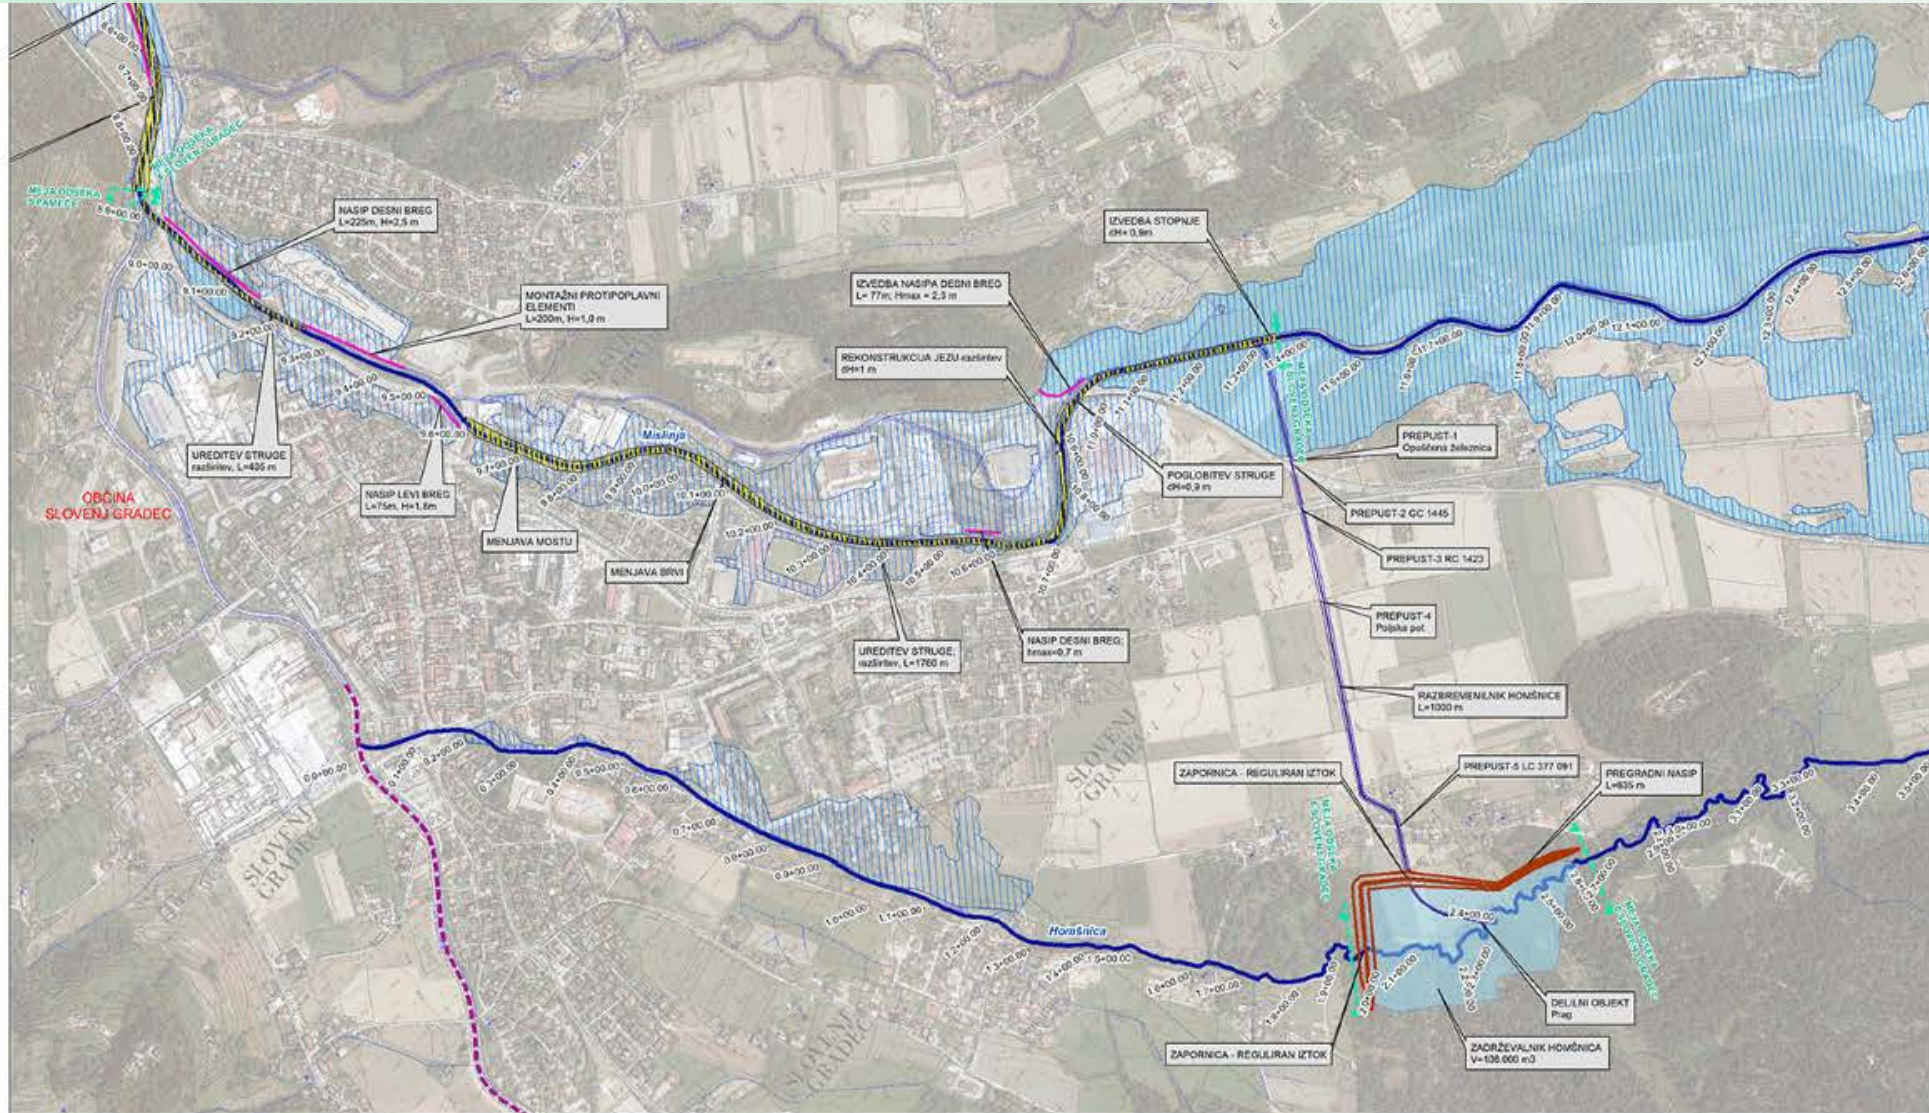

Direktorat za vode RS, Sektor za GJS in investicije Slovenska ulica 4D 2000 MARIBOR		PREGLED POPLAVNIH RAZMER NA REXI MEŽI, MISLINJI IN HOMOŠNICI	
		ELABORAT	
NČOVNIK UKR: MISLINJA, HOMOŠNICA Ureditve poplavne varnosti na območju Slovenj Gradca		M 1 : 5000	
2721/17		MAJ 2017	
T. MIČIČ, urški		VGB Maribor	
T. MIČIČ, urški		GZB	

Vrednost del: 1.484.056,80 EUR

Zaključek del 1. ukrepa: 20.5.2019

Uporabno dovoljenje: 18.8.2019,
št. 351-107/2017-0302-4,
izdala UE Ravne na Koroškem

Investitor: MOP Direkcija RS za vode

Projektant: Zoran Fujs, HIDROPRO

Izvajalec: Drava VGP Ptuj

Nadzor: Projekt d.d. Nova Gorica

Hvala



REPUBLIKA SLOVENIJA
MINISTRSTVO ZA OKOLJE IN PROSTOR

DIREKCIJA REPUBLIKE SLOVENIJE ZA VODE

Nevenka Colnarič 

02 234 9631 

nevenka.colnaric@gov.si 

<http://www.dv.gov.si> 